

**UCHWAŁA NR XIII/129/2016
RADY GMINY MALBORK
z dnia 22 kwietnia 2016 roku**

**w sprawie przystąpienia do sporządzenia miejscowego planu zagospodarowania przestrzennego
na terenie gminy Malbork w części obrębów geodezyjnych: Kraśniewo i Nowa Wieś.**

Na podstawie art. 18 ust. 2 pkt 5 ustawy z dnia 8 marca 1990 r. o samorządzie gminnym (j. t. Dz. U. z 2016 r. poz. 446) oraz art. 14 ust. 1 i 2 ustawy z dnia 27 marca 2003 r. o planowaniu i zagospodarowaniu przestrzennym (j. t. Dz. U. z 2015 r. poz. 199 ze zm.) - uchwala się, co następuje:

§1.

1. Przystępuje się do sporządzenia miejscowego planu zagospodarowania przestrzennego na terenie gminy Malbork w części obrębów geodezyjnych: Kraśniewo i Nowa Wieś, zwanego dalej planem.
2. Granice obszaru objętego planem określają załączniki nr 1 i 2 do niniejszej uchwały.

§2.

Wykonanie uchwały powierza się Wójtowi Gminy Malbork.

§3-

Uchwała wchodzi w życie z dniem podjęcia, i podlega ogłoszeniu na BIP Urzędu Gminy Malbork.

**Przewodniczący Rady Gminy Malbork
Michał Błachut**



UZASADNIENIE

Przystępuje się do opracowania miejscowego planu zagospodarowania przestrzennego na terenie gminy Malbork w części obrębów geodezyjnych: Kraśniewo i Nowa Wieś, w celu ustalenia przeznaczenia terenu dla inwestycji celu publicznego o znaczeniu ponadlokalnym polegającej na budowie dwutorowej napowietrznej linii elektroenergetycznej 110 kV relacji GPZ Pelplin - LWN Malbork/Sztum.

Budowa przedmiotowej linii będzie ważnym elementem realizacji sieci przesyłowej krajowego systemu energetycznego i w znacznym stopniu przyczyni się do poprawy bezpieczeństwa energetycznego tego regionu Polski co pozwoli zaopatrzyć w energię elektryczną lokalną społeczność oraz obecnych i przyszłych inwestorów. Budowa linii umożliwi również rozwój energetyki wiatrowej poprzez możliwość przyłączenia farm wiatrowych.

W związku z wnioskiem Pełnomocnika ENERGA-OPERATOR S. A. Oddział w Gdańsku, dotyczącym opracowania planu miejscowego dla przebiegu projektowanej dwutorowej napowietrznej linii elektroenergetycznej 110 kV relacji GPZ Pelplin - LWN Malbork/Sztum, celem określenia sposobów zagospodarowania terenów i zabudowy, stwierdzono konieczność rozpoczęcia procedury planistycznej w trybie ustawy z dnia 27 marca 2003 r. o planowaniu i zagospodarowaniu przestrzennym.

Sporządzenie miejscowego planu zagospodarowania przestrzennego dla realizacji linii elektroenergetycznej 110kV pozwoli na formalne przygotowania terenu, obrębów geodezyjnych: Kraśniewo i Nowa Wieś w gminie Malbork, pod planowaną inwestycję.

Na podstawie art. 21 ust. 2 pkt. 4 Ustawy i planowaniu i zagospodarowaniu przestrzennym koszty opracowania planu dla inwestycji celu publicznego obciążają inwestora, realizującego w/w inwestycję, w części, w jakiej jest on bezpośrednią konsekwencją zamiaru realizacji tej inwestycji.


Załącznik nr 2
do Uchwały Nr. XIII/129/2016
Rady Gminy Malbork
z dnia 22.04.2016 r.



PRZEWODNICZĄCY
RADY GMINY MALBORK

Michał Błachut

Załącznik nr 1
do Uchwały Nr XIII/129/2016
Rady Gminy Malbork
z dnia 22.04.2016 r.

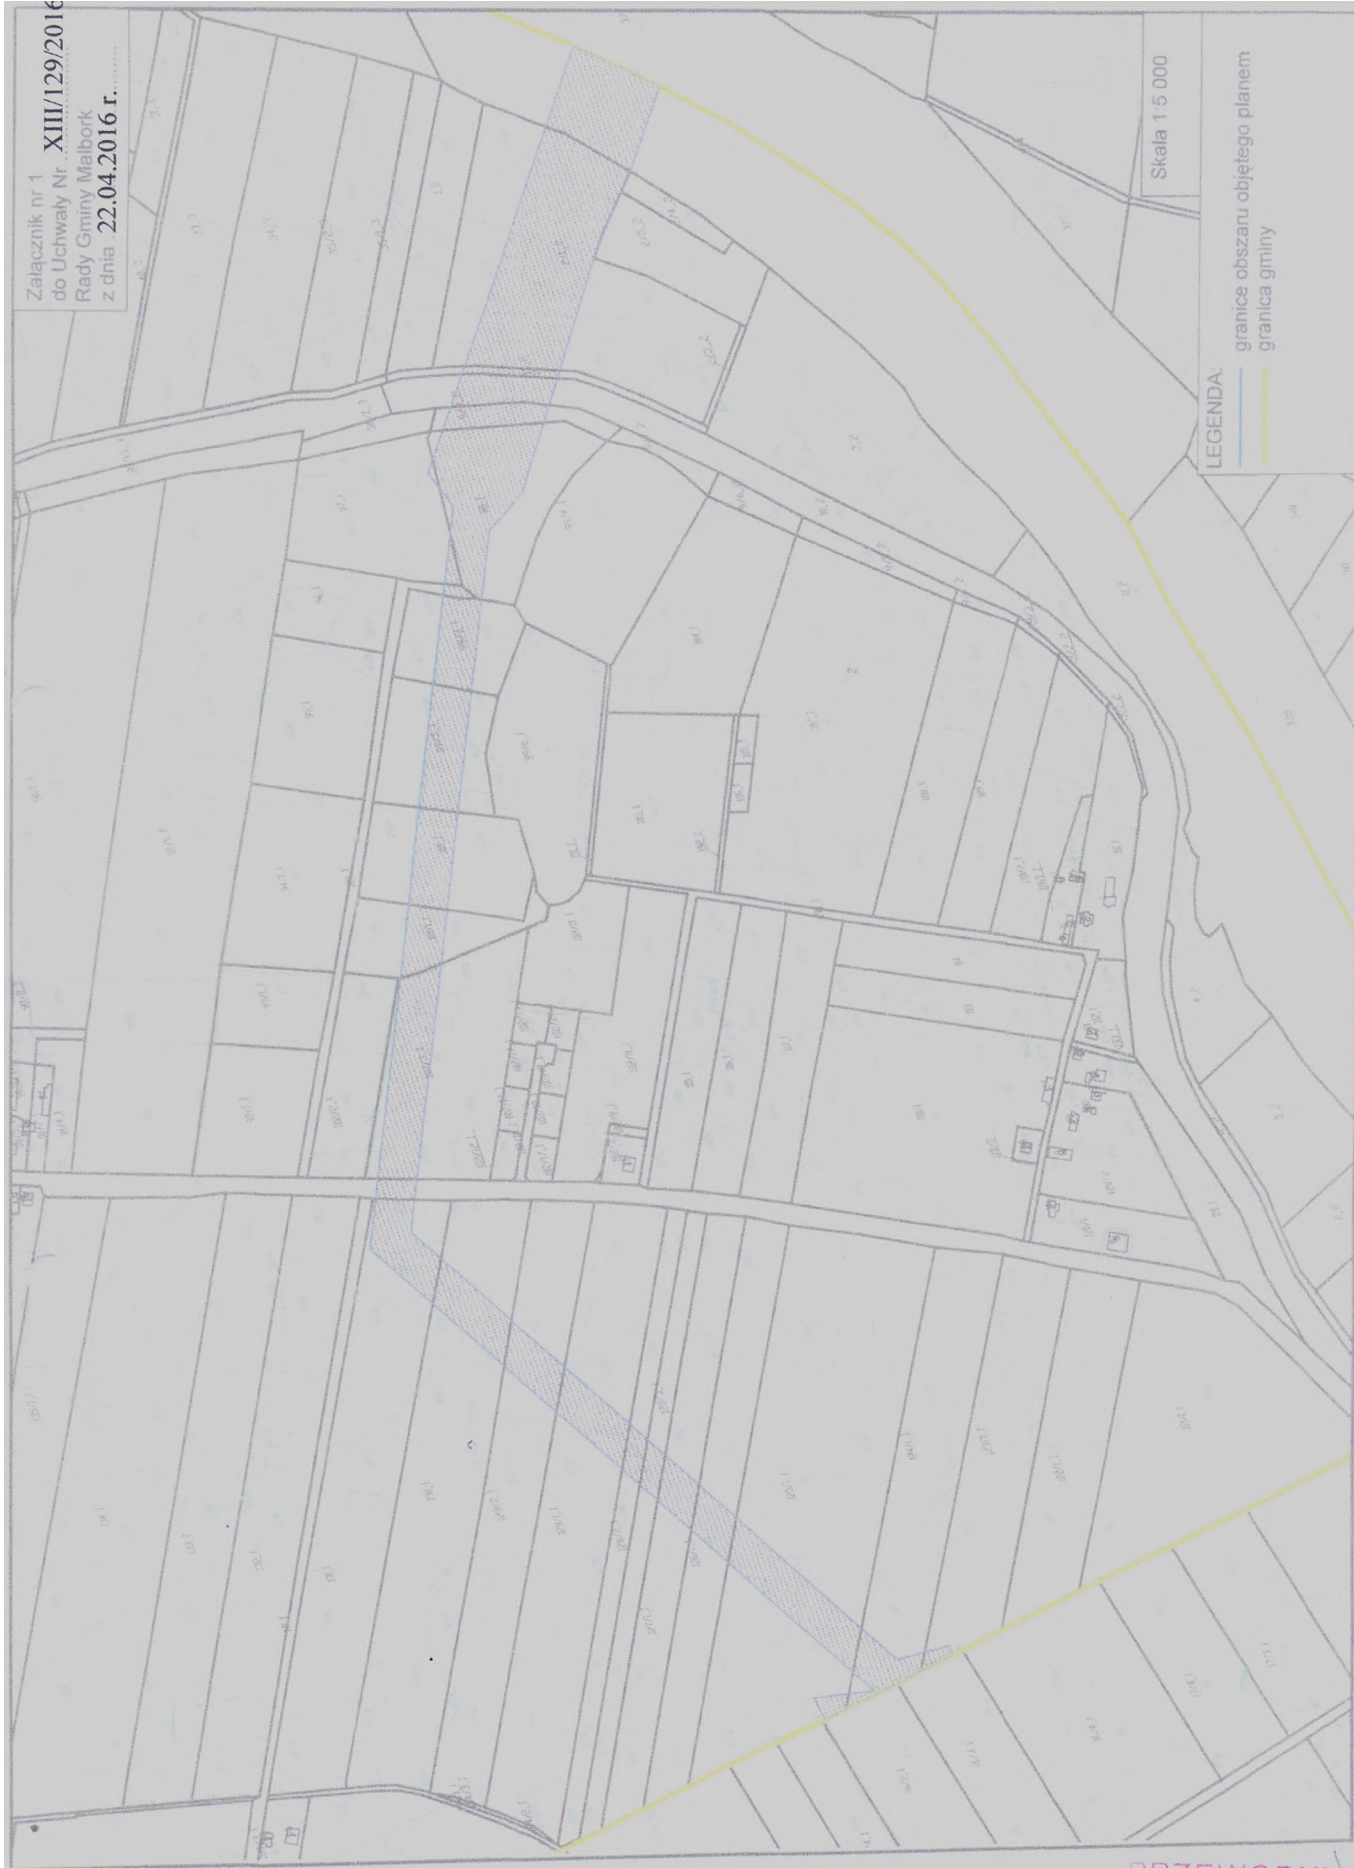

Skala 1:5 000

LEGENDA:

— granice obszaru objętego planem
— granica gminy

PRZEWODNICZĄCY
RADY GMINY MALBORK

Michał Błachut