


**ANALIZA ZMIAN W ZAGOSPODAROWANIU PRZESTRZENNYM
GMINY MALBORK W OKRESIE 2014-2017**


Załącznik nr 1

**Studium Uwarunkowań i Kierunków Zagospodarowania Przestrzennego
gminy Malbork**

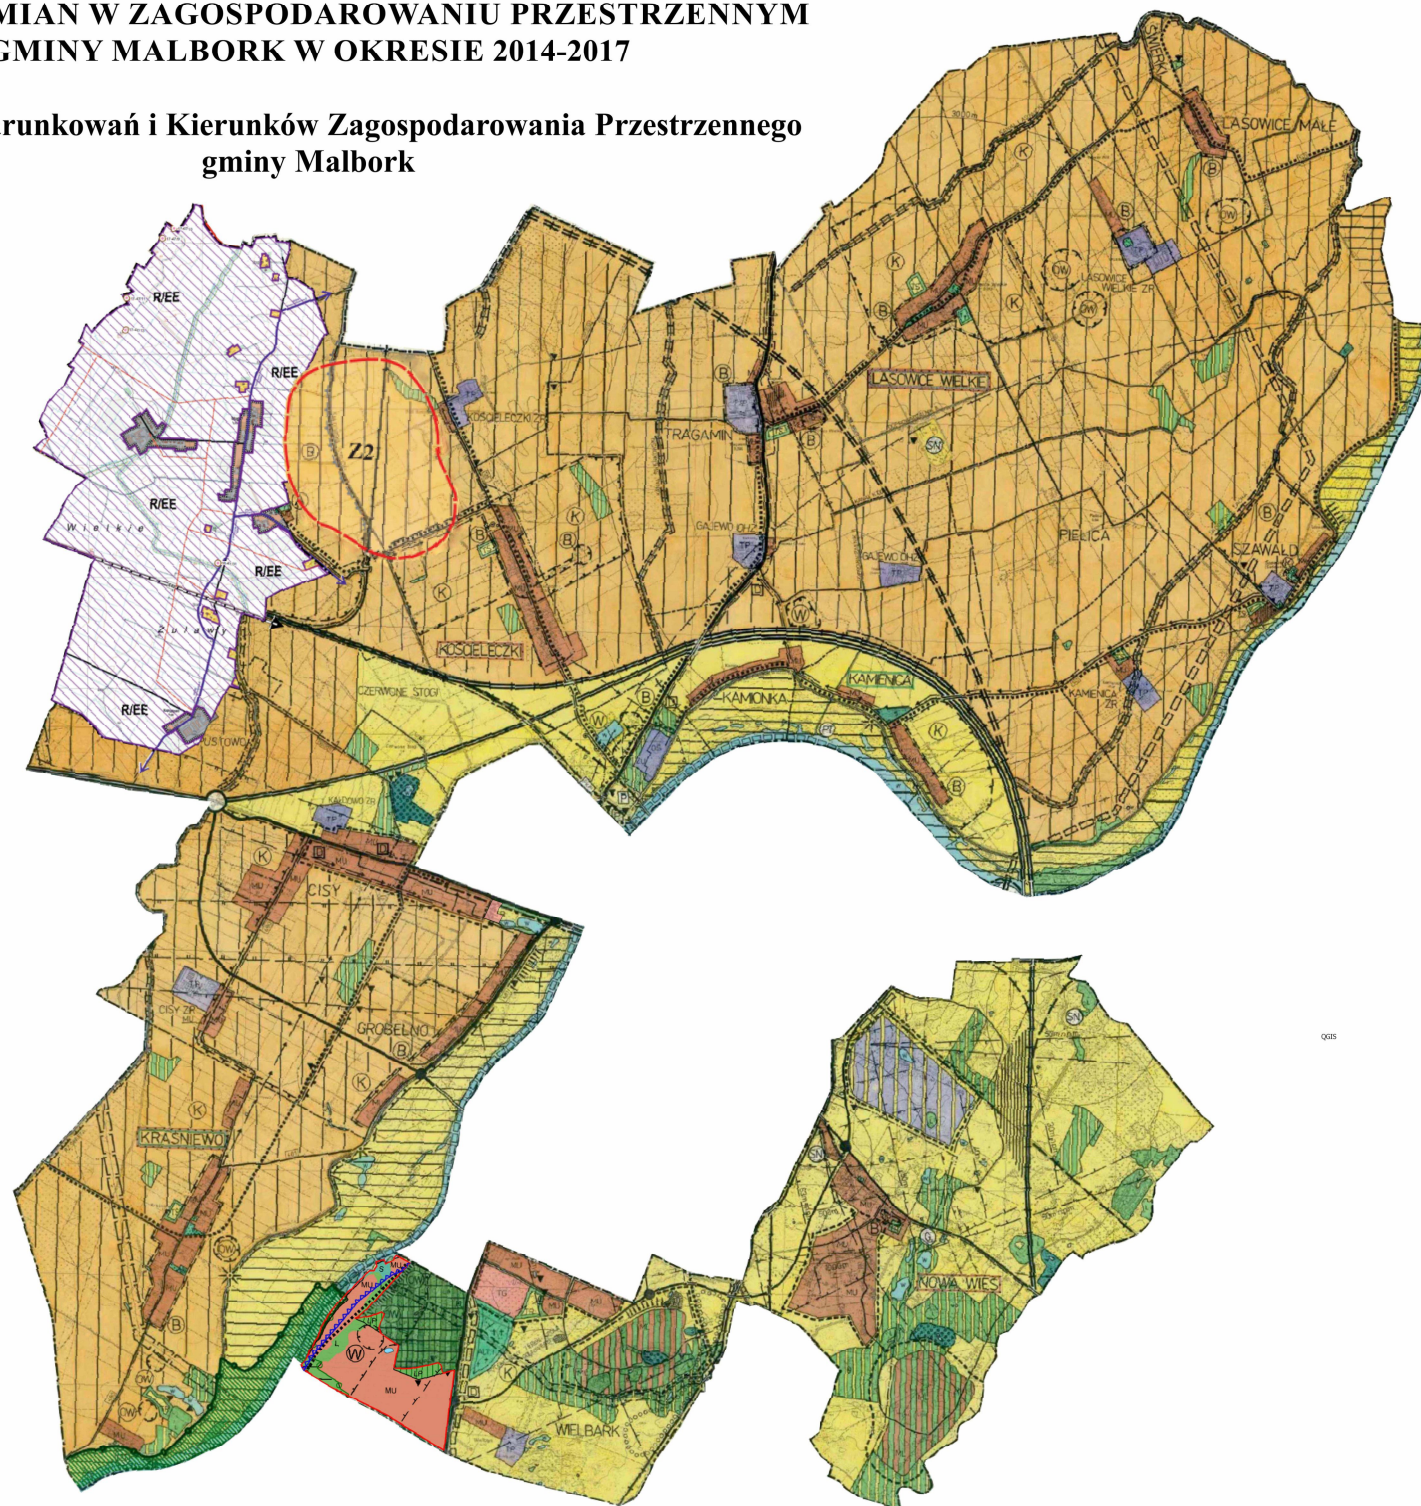

ANALIZA ZMIAN W ZAGOSPODAROWANIU PRZESTRZENNYM GMINY MALBORK W OKRESIE 2014-2017

Obowiązujące miejscowe plany zagospodarowania przestrzennego na tle
Studium uwarunkowań i kierunków zagospodarowania przestrzennego
gminy Malbork

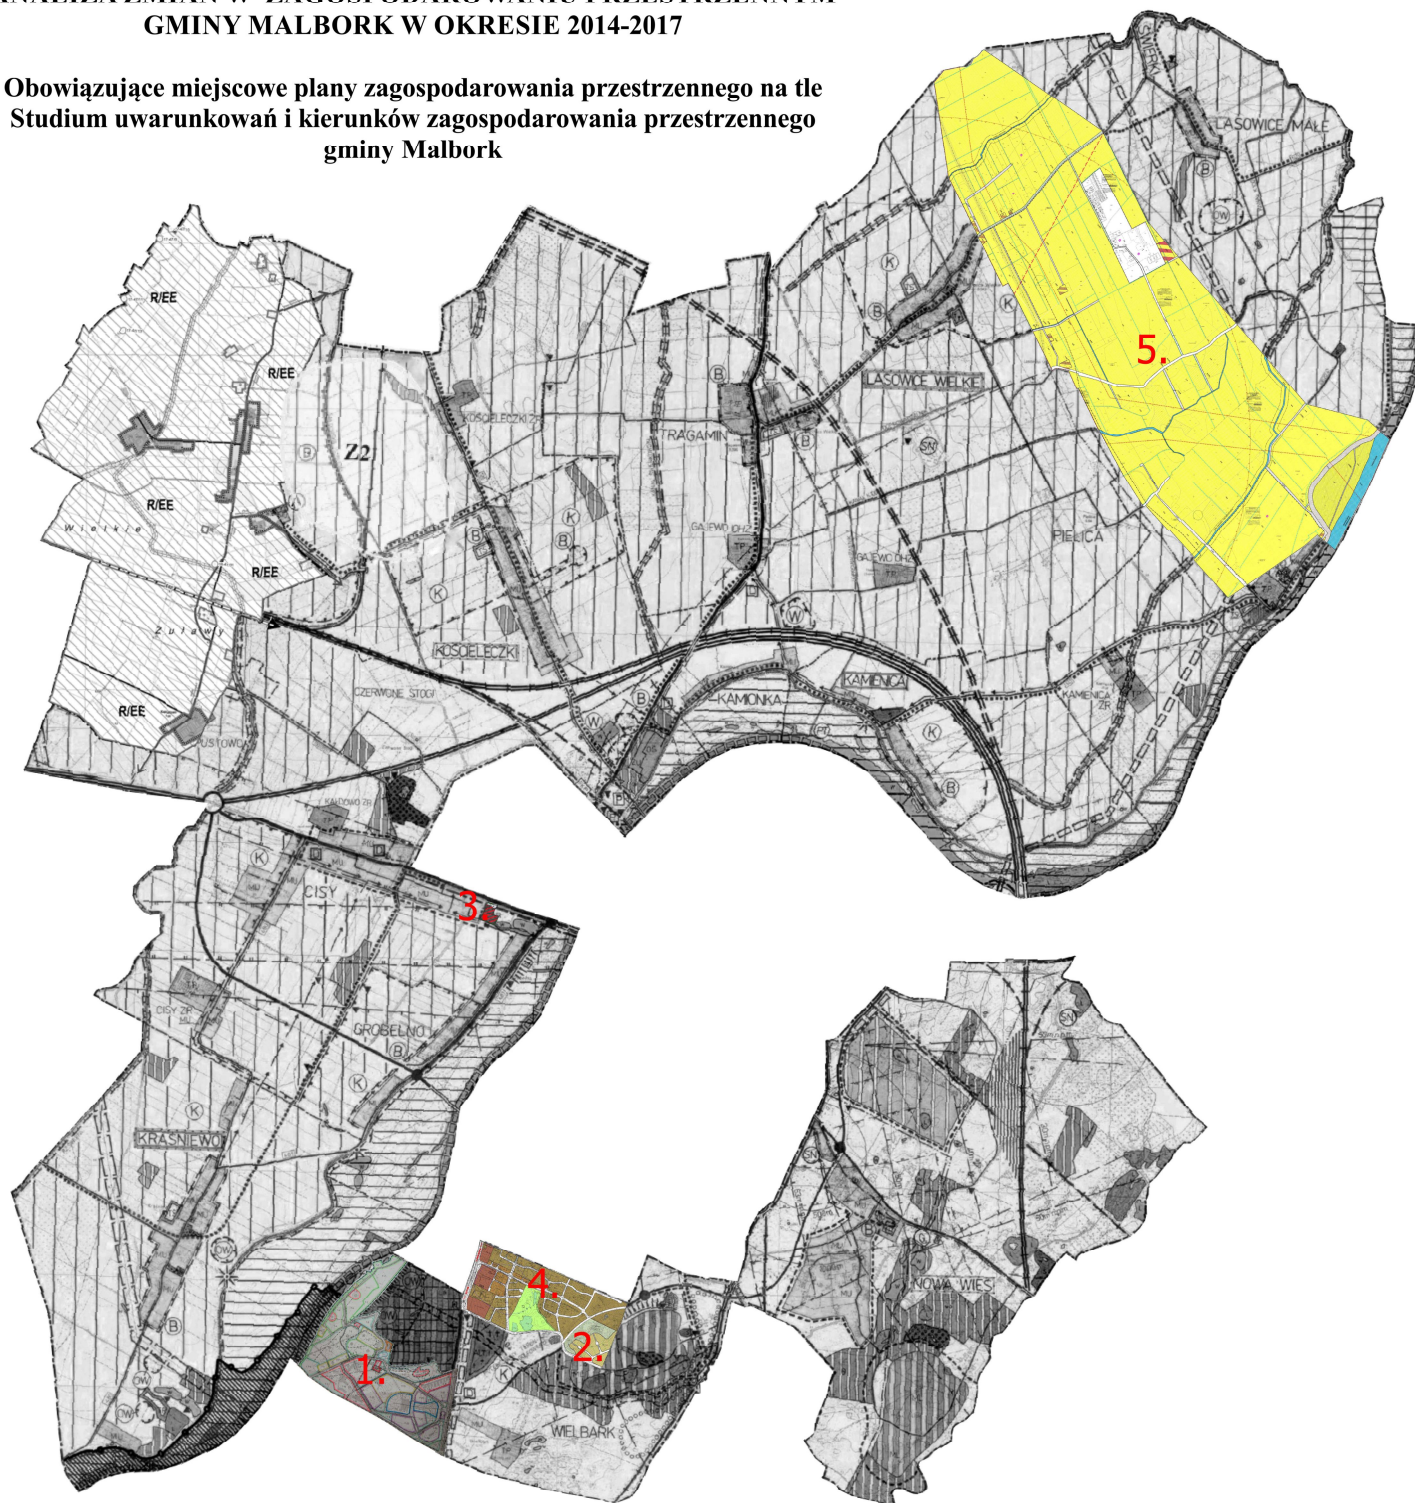


Załącznik nr 2



1. Miejscowy plan zagospodarowania przestrzennego zespołu usługowo- turystycznego w gminie Malbork, obręb Nowa Wieś, miejscowość Wielbark (Uchwała Nr XXI/124/2000 Rady Gminy Malbork z dnia 30 grudnia 2000 r.)



2. Miejscowy plan zagospodarowania przestrzennego terenów inwestycyjnych w obrębie Nowa Wieś, arkusz 4 - Wielbark (Uchwała Nr XXXI/179/2005 Rady Gminy Malbork z dnia 30 czerwca 2005 r.). Plan obowiązuje w granicach wydanego rozstrzygnięcia nadzorczego nr PN-II.4131.62.2015.KS Wojewody Pomorskiego z dnia 23 lipca 2015 r. przy planie przyjętym uchwałą nr VI/43/2015 Rady Gminy Malbork z dnia 12 czerwca 2015 r.

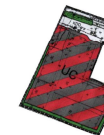

3. Miejscowy plan zagospodarowania przestrzennego dla terenu obejmującego działki Nr 168/14, 168/15, 168/18, 168/19, 168/20, 168/21, 168/22, 168/23, 168/24, 168/25 i 168/26, obręb Grobelno (Uchwała Nr XV / 104 / 2007 Rady Gminy Malbork z dnia 18 grudnia 2007 r.).



4. Zmiana miejscowego planu zagospodarowania przestrzennego terenów inwestycyjnych w obrębie Nowa Wieś, arkusz 4, (Uchwała nr VI/43/2015 Rady Gminy Malbork z dnia 12 czerwca 2015 r.)



5. Miejscowy plan zagospodarowania przestrzennego terenów położonych w obrębach Szawald, Lasowice Małe, Lasowice Wielkie, gmina Malbork (Uchwała nr VI/52/2015 Rady Gminy Malbork z dnia 12 czerwca 2015 r.)