


X=5996050
Y=657000

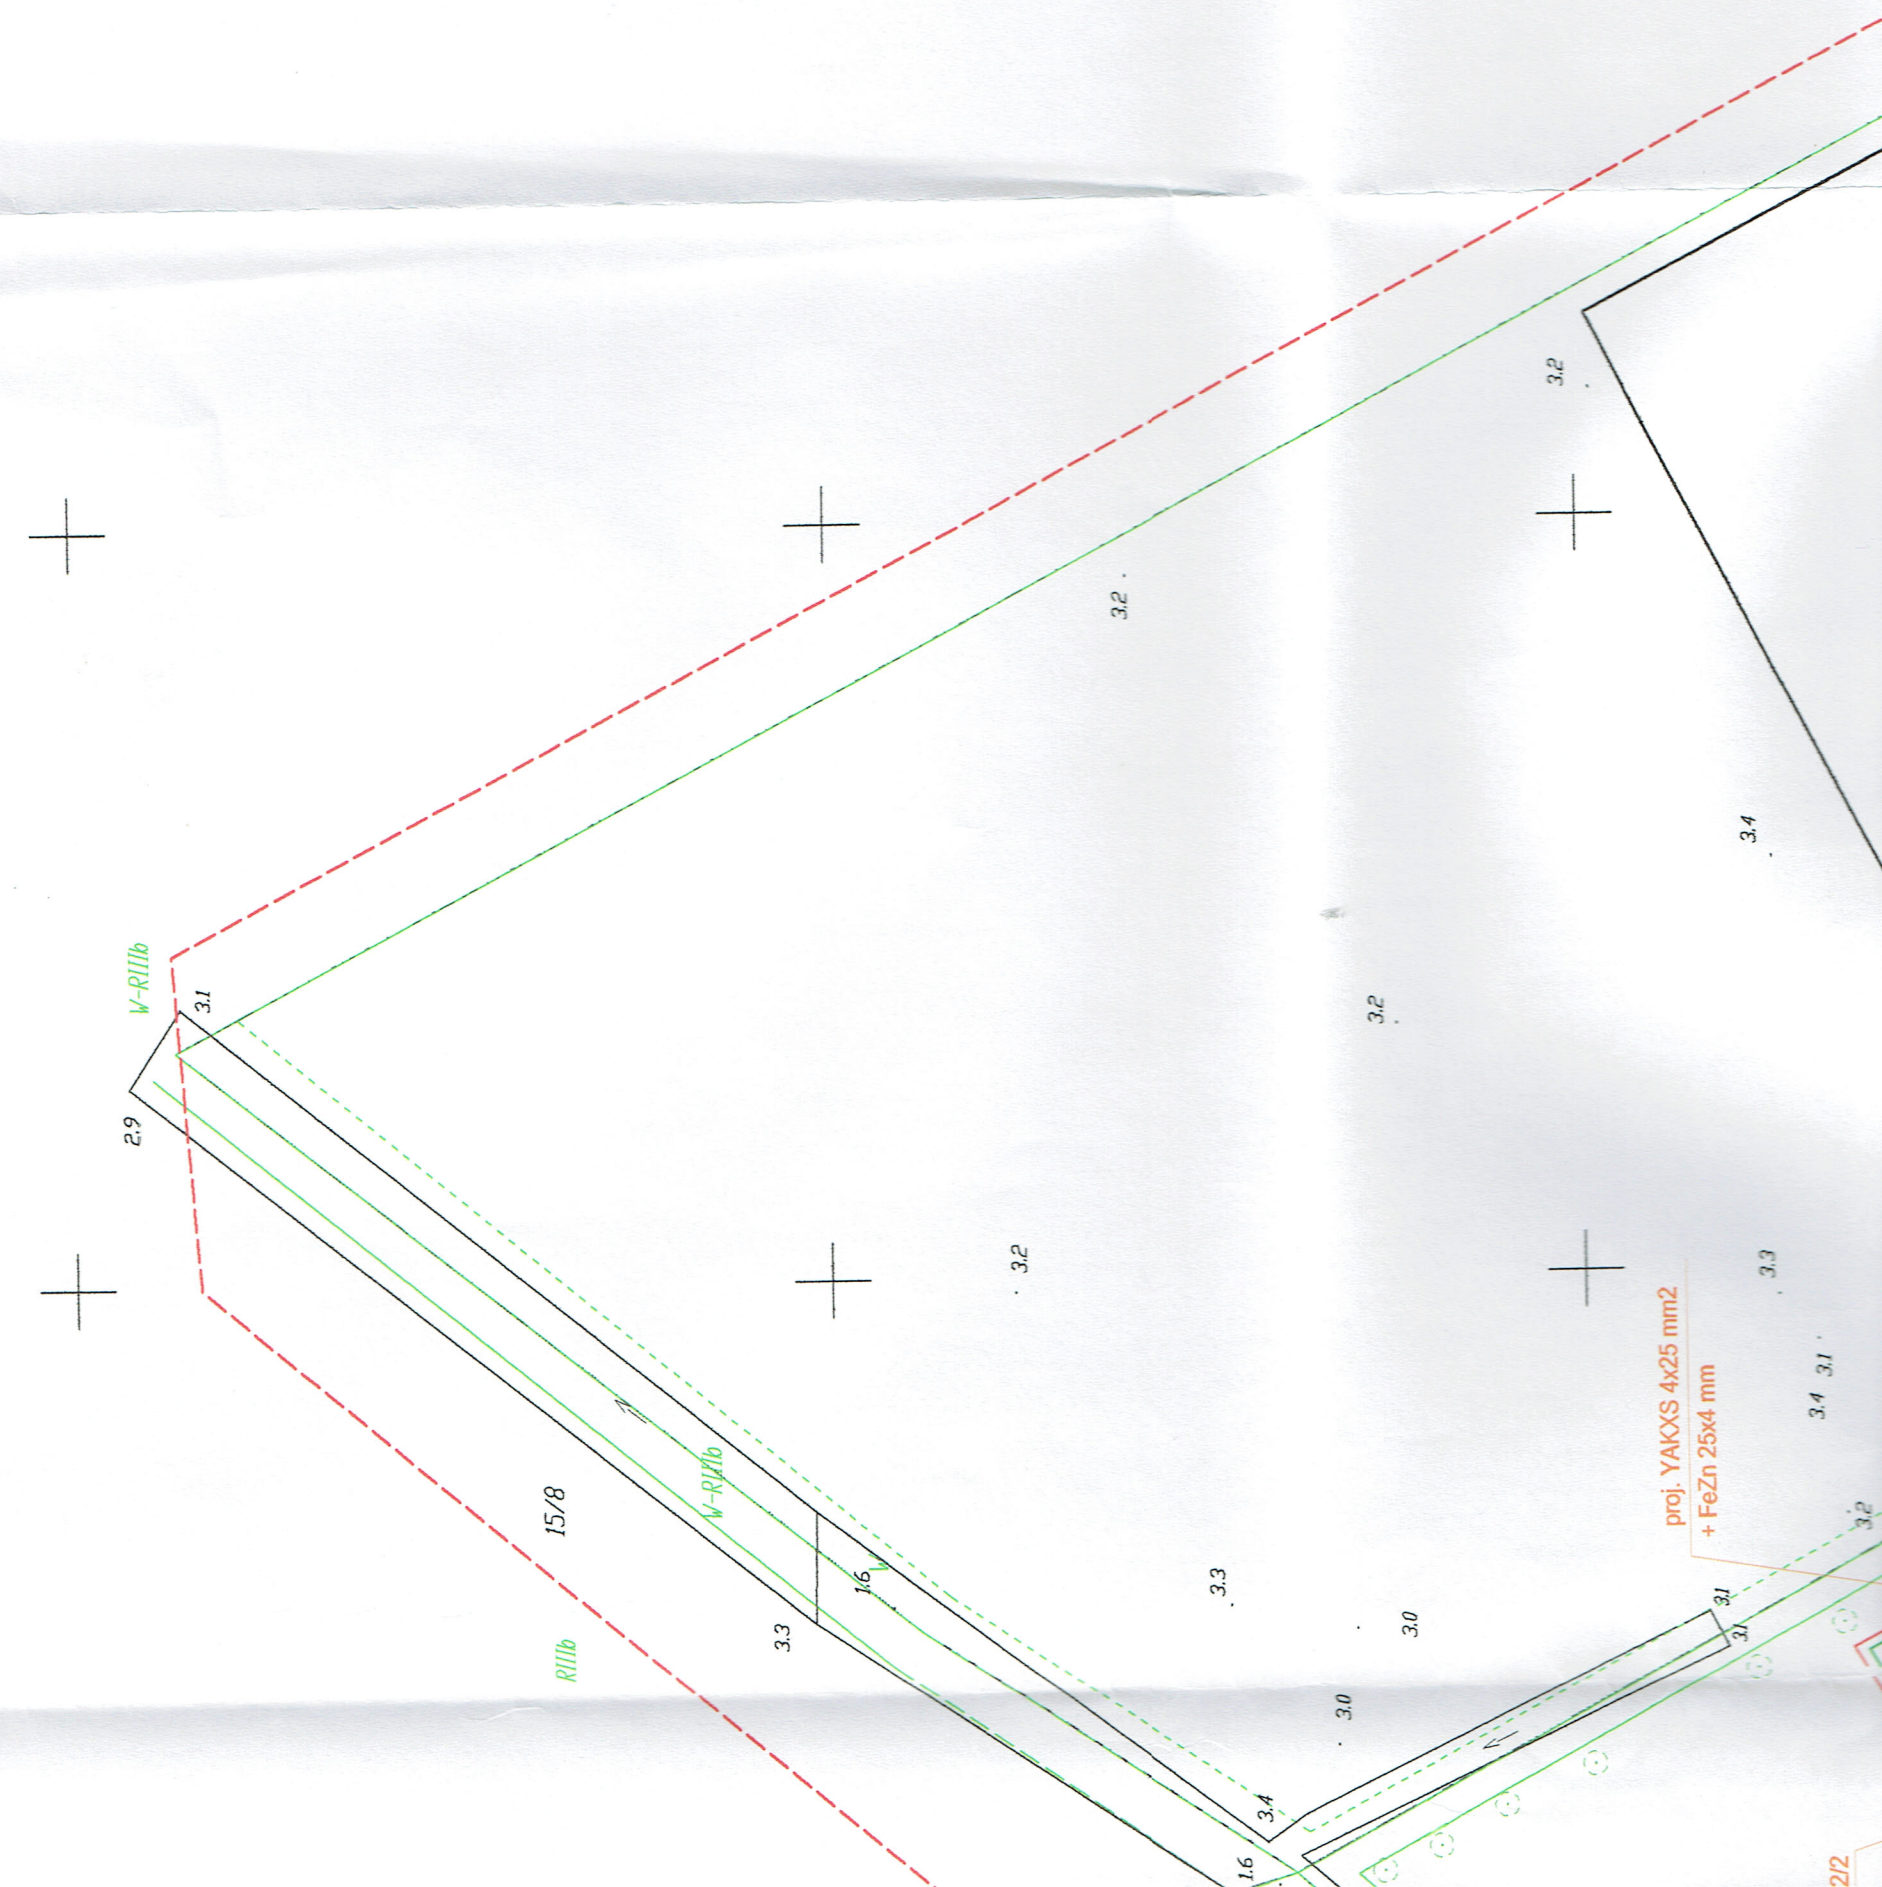

UWAGA:


1. Kabel nn-0,4 kV układać na całej długości w rurach osłonowych DVK 50 koloru niebieskiego.
2. Wartość rezystancji uziemienia nie może być większa niż 10 Ohm.

LEGENDA:

- ⊙ - proj. słup typu CC 9m 76/202/4 z poprzeczką typu P 160 oraz z 2 szt. naświetlaczami typu LED LEDVANCE 200W IP65. Fundament słupa FP4 o wymiarach (430x430x1500).
- - - - - proj. kabel typu YAKXS 4x25 mm²
- - - - - proj. uziemienie poziome FeZn 25x4 mm we wspólnym wykopie z kablem oświetleniowym
- - proj. szafka rozdzielcza


Zadanie/Obiekt	SIEĆ ELEKTROENERGETYCZNA OŚWIETLENIA TERENU REKREACYJNEGO				
Adres	GMINA Lasowice Wielkie dz. nr 33/2; 34 Obręb: Lasowice Wielkie [0009]				
Inwestor	Gmina Malbork, 82-220 Malbork, ul. Ceglana 7				
Tytuł rysunku	PLAN ZAGOSPODAROWANIA				
Zespół projektowy	imię i nazwisko	nr uprawnień	podpis	Data opracowania	
	inż. Jarosław Reut	UAN/8346/165/86		01/2017	
Opracował	inż. Jarosław Reut	UAN/8346/165/86		Rys nr:	E-01
Projektował	mgr inż. Waldemar Engelhardt	POM/0099/PWOE/05		Skala	1:500
Sprawił					

proj. YAKXS 4x25 mm²
+ FeZn 25x4 mm

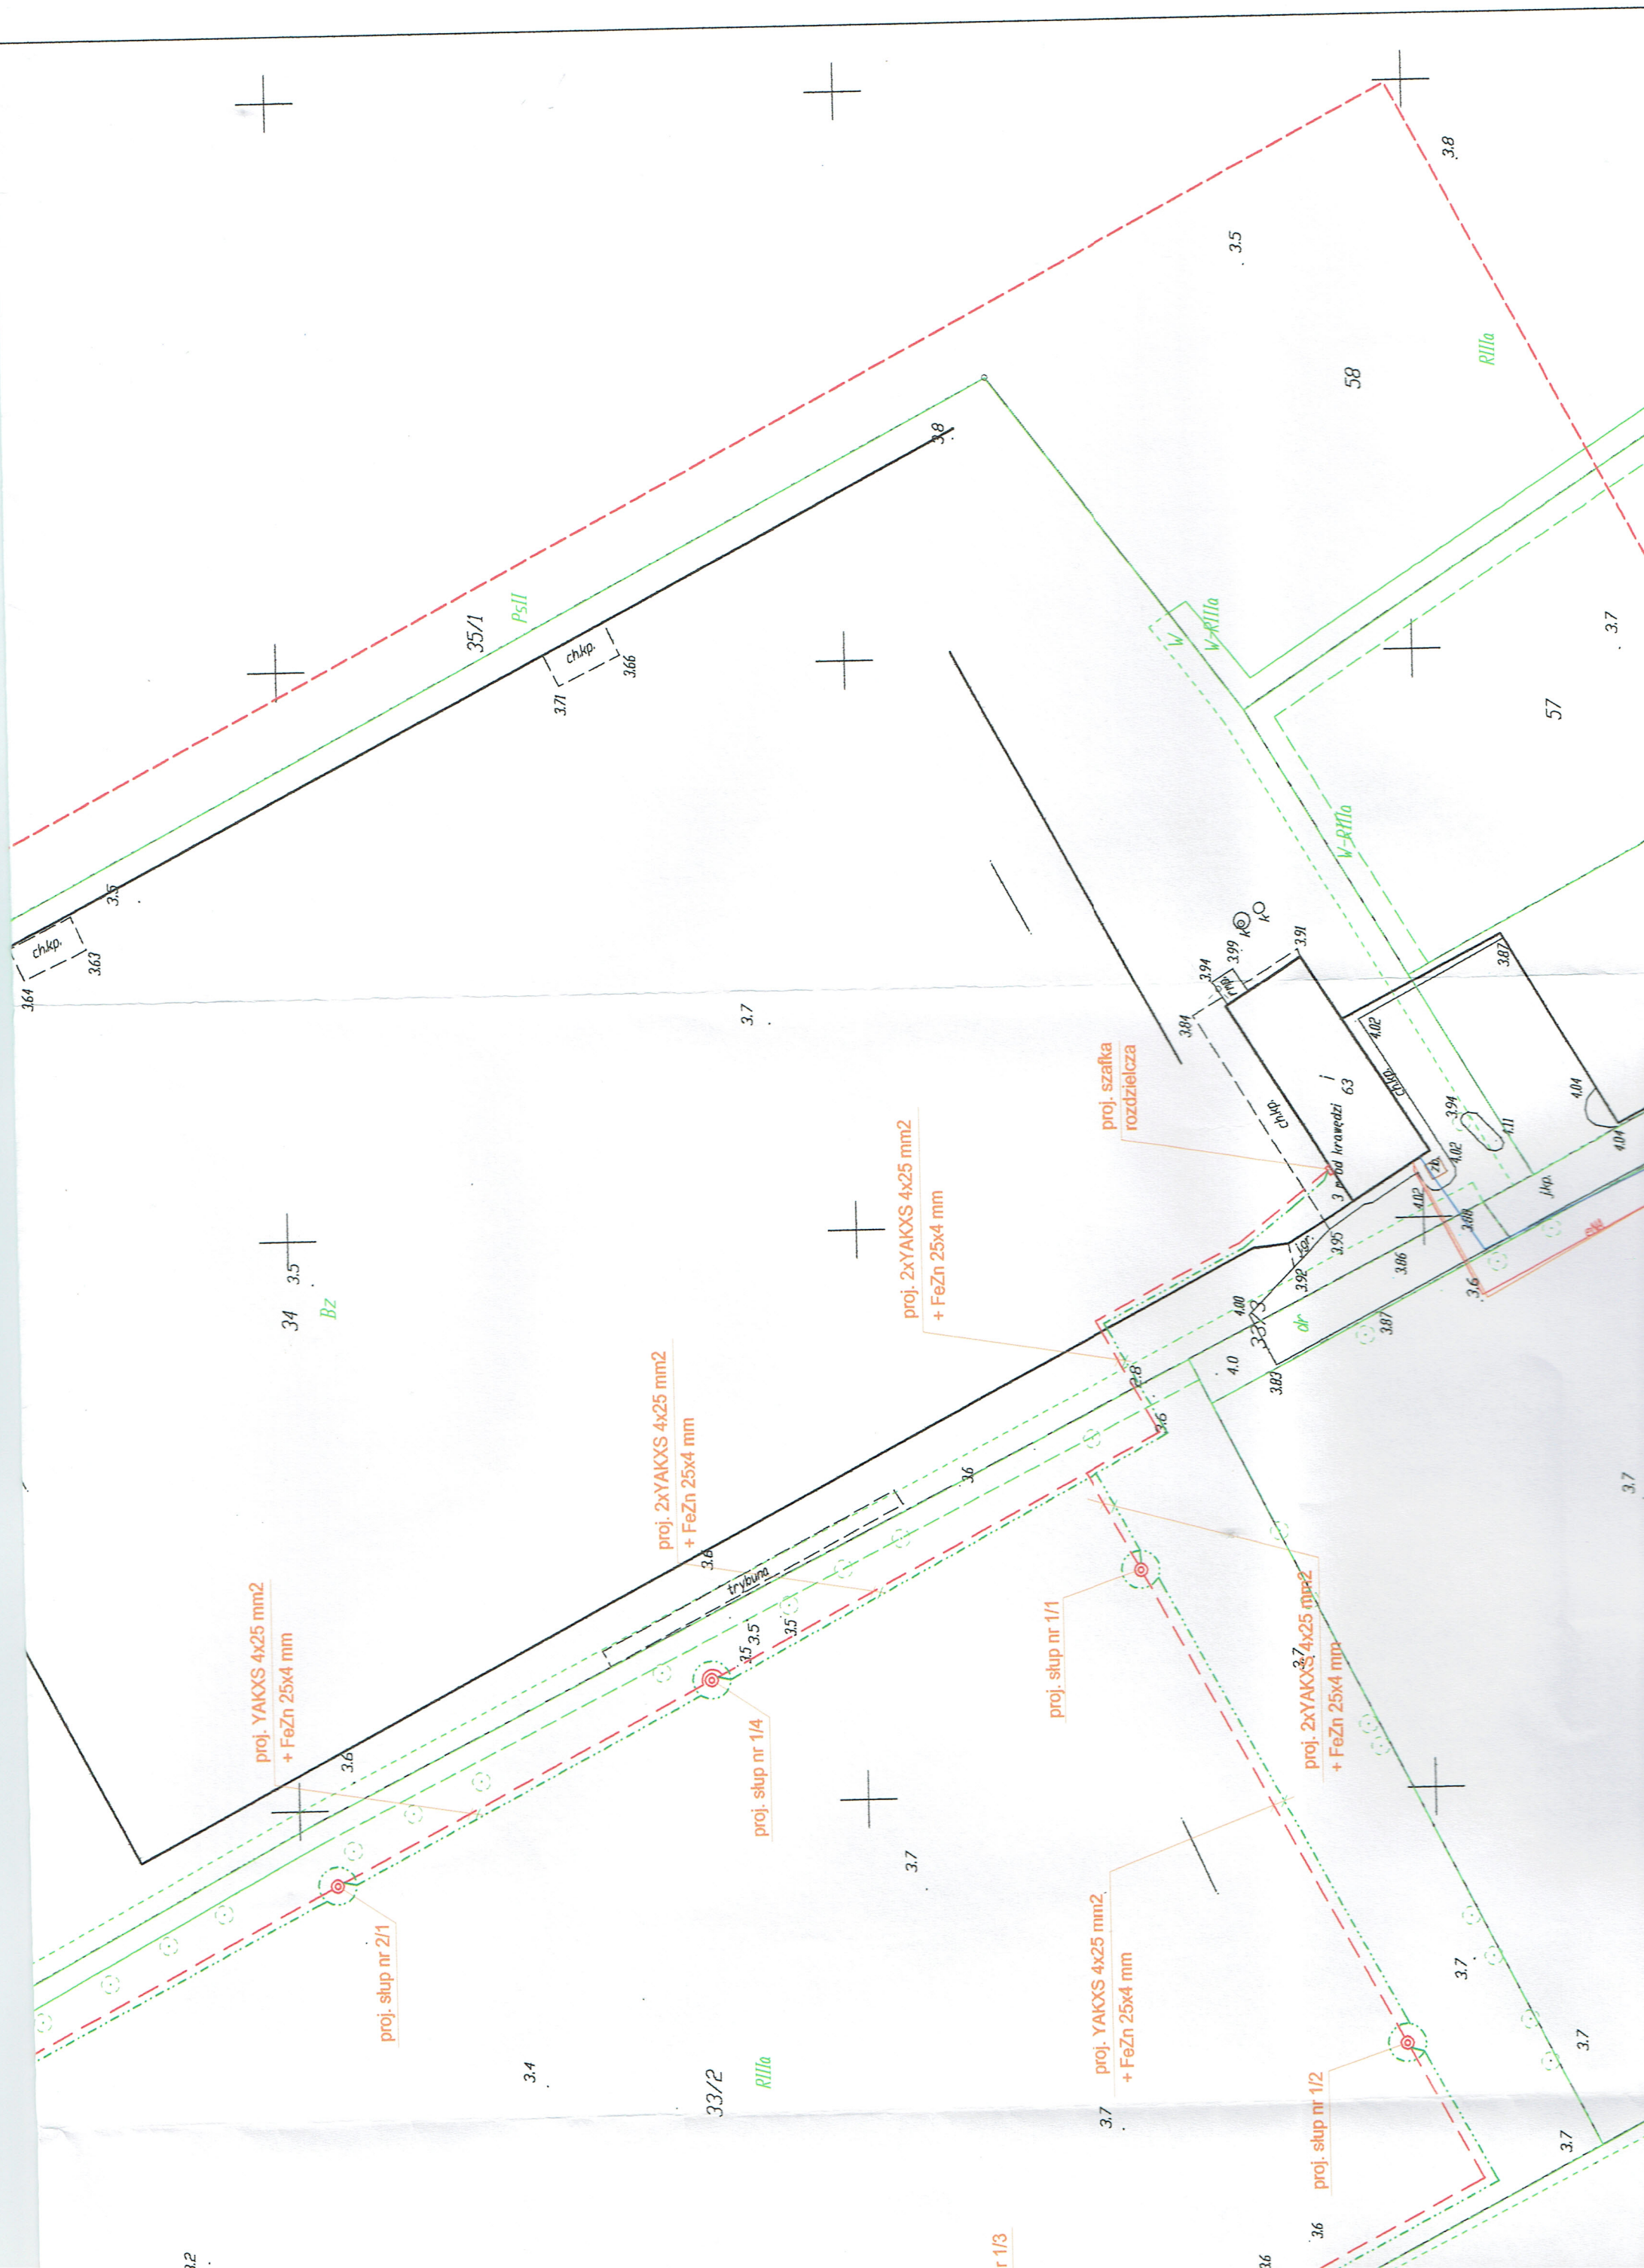

proj. słup nr 1/2

proj. 2xYAKX3 4x25 mm²
+ FeZn 25x4 mm

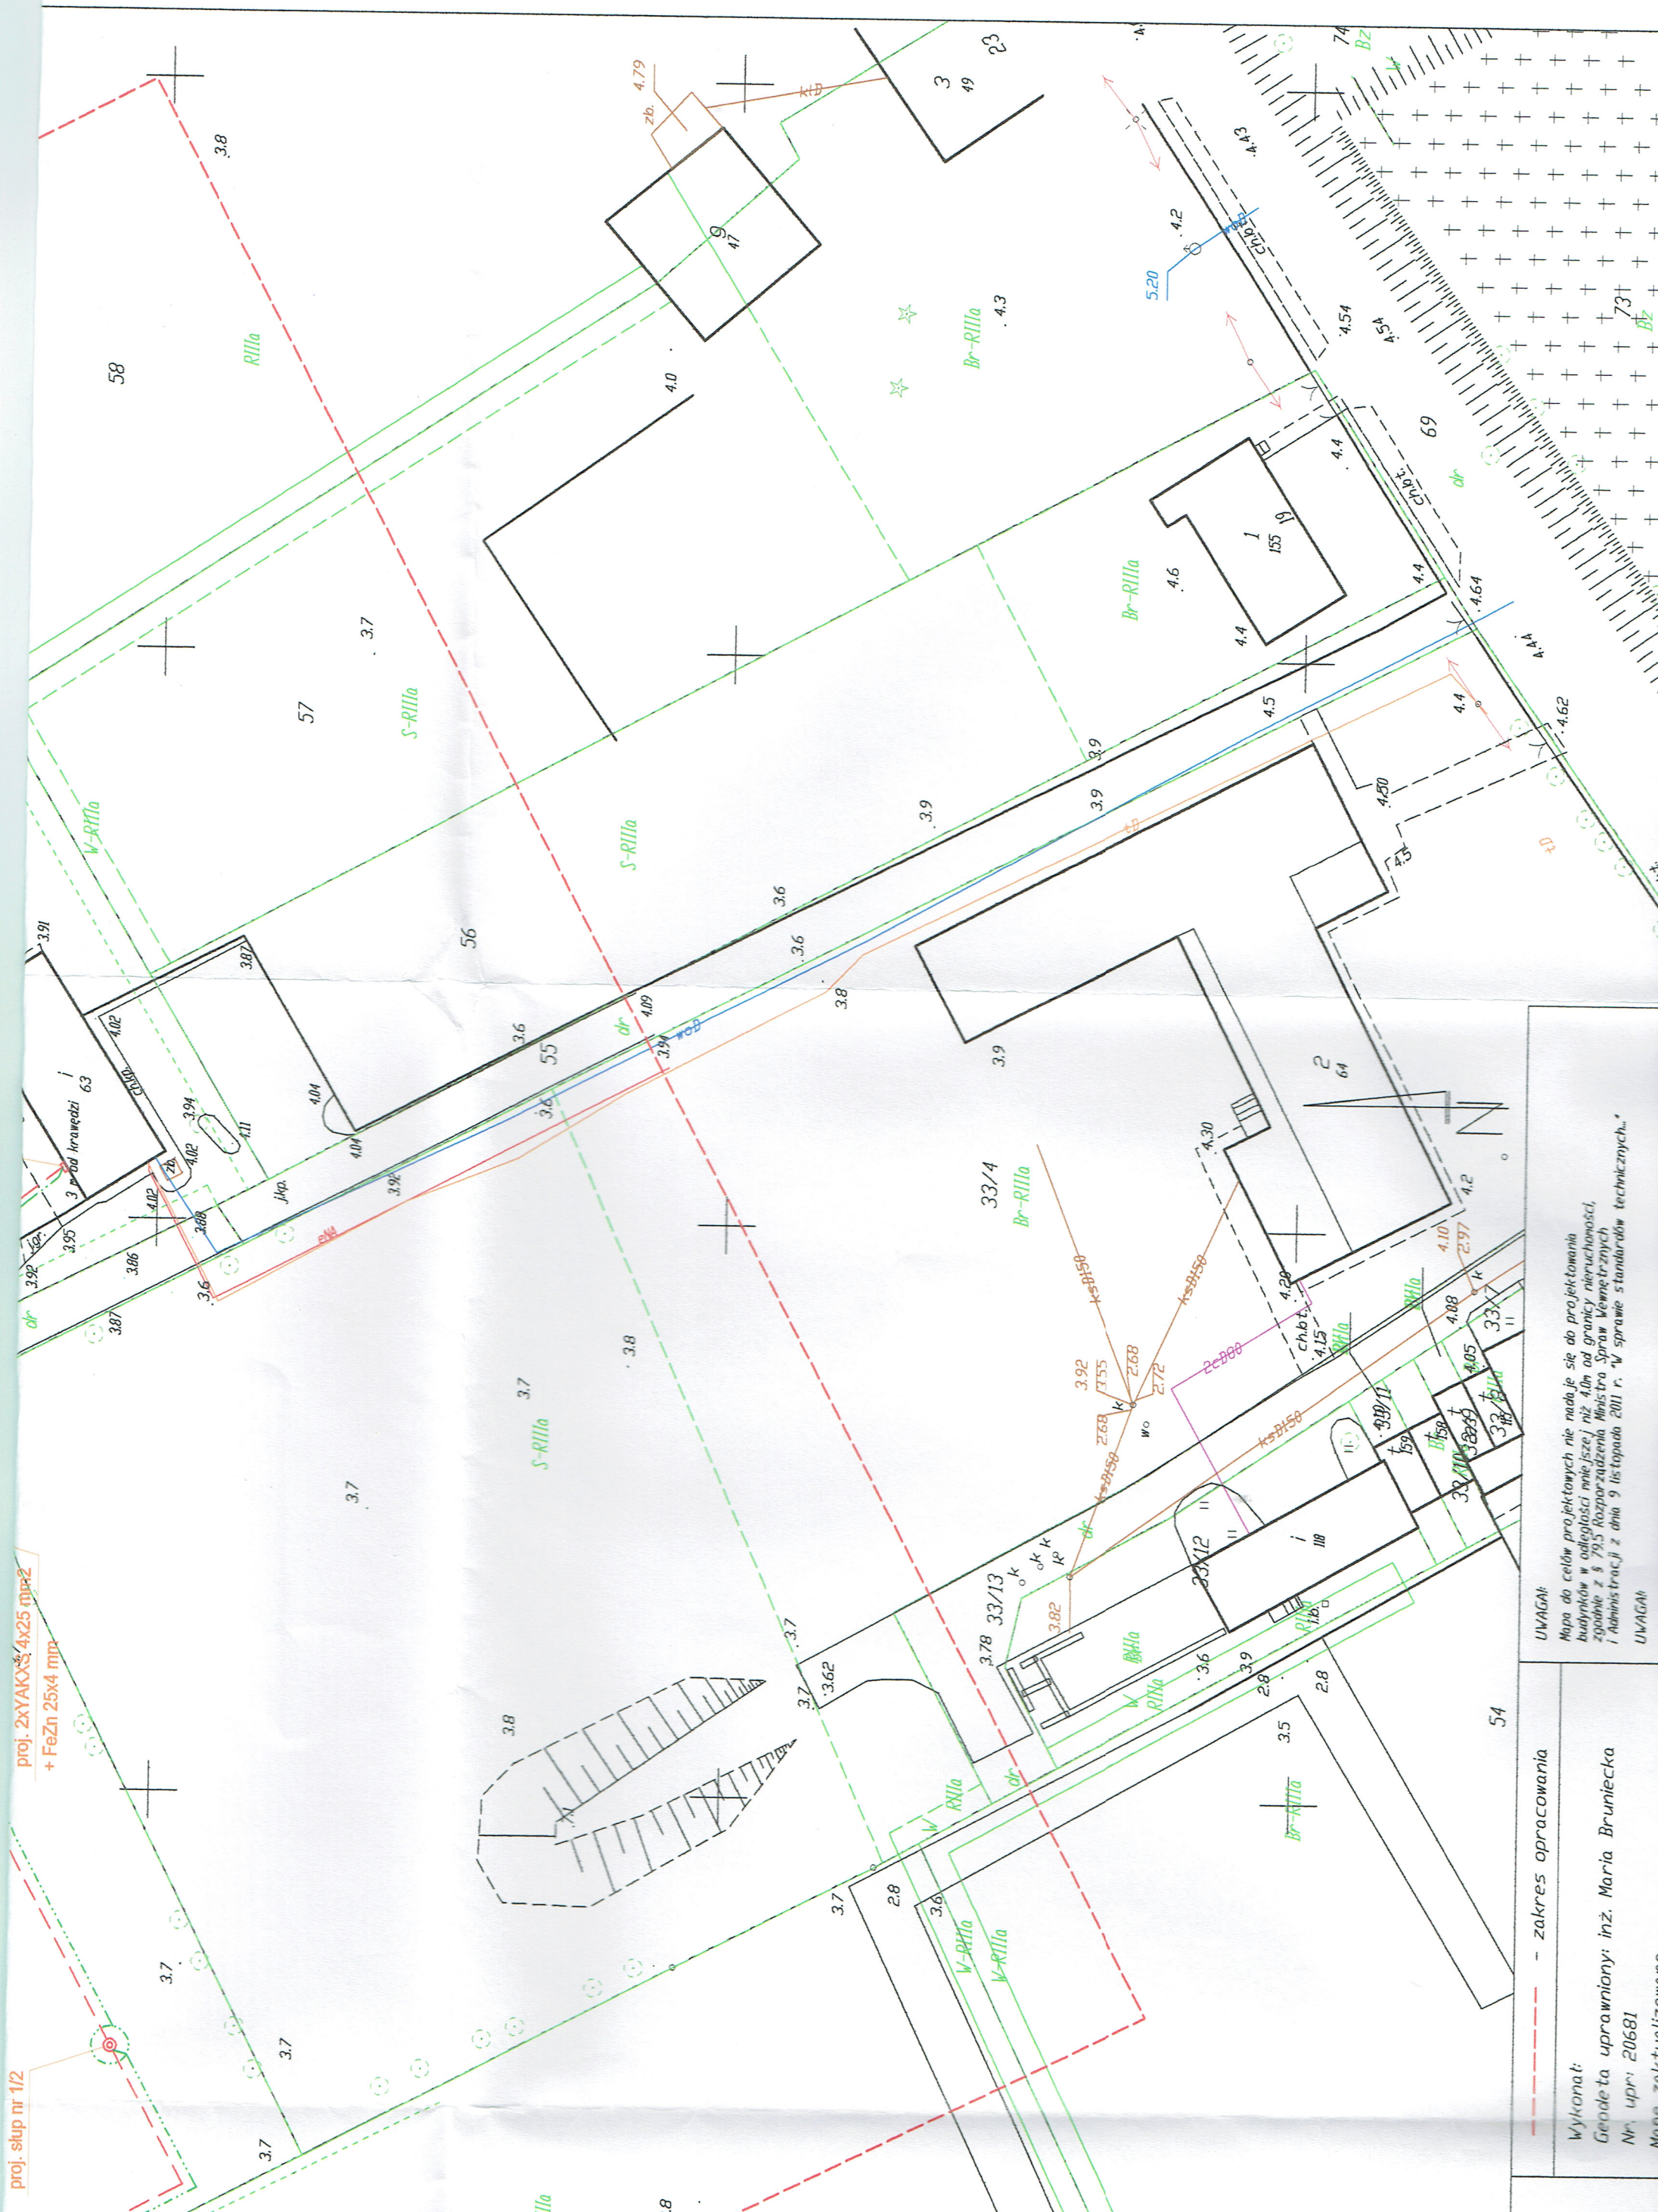

UWAGA!

- zakres opracowania

Wykonat:

Geodeta uprawniony: inż. Maria Bruniecka

Nr upr: 20681

Mapa sytuacyjno-techniczna

Mapa do celów projektowych nie nadaje się do projektowania
budynków w odległości mniejszej niż 4,0m od granicy nieruchomości,
zgodnie z § 79,5 Rozporządzenia Ministra Spraw Wewnętrznych
i Administracji z dnia 9 listopada 2011 r. w sprawie standardów technicznych.

UWAGA!

