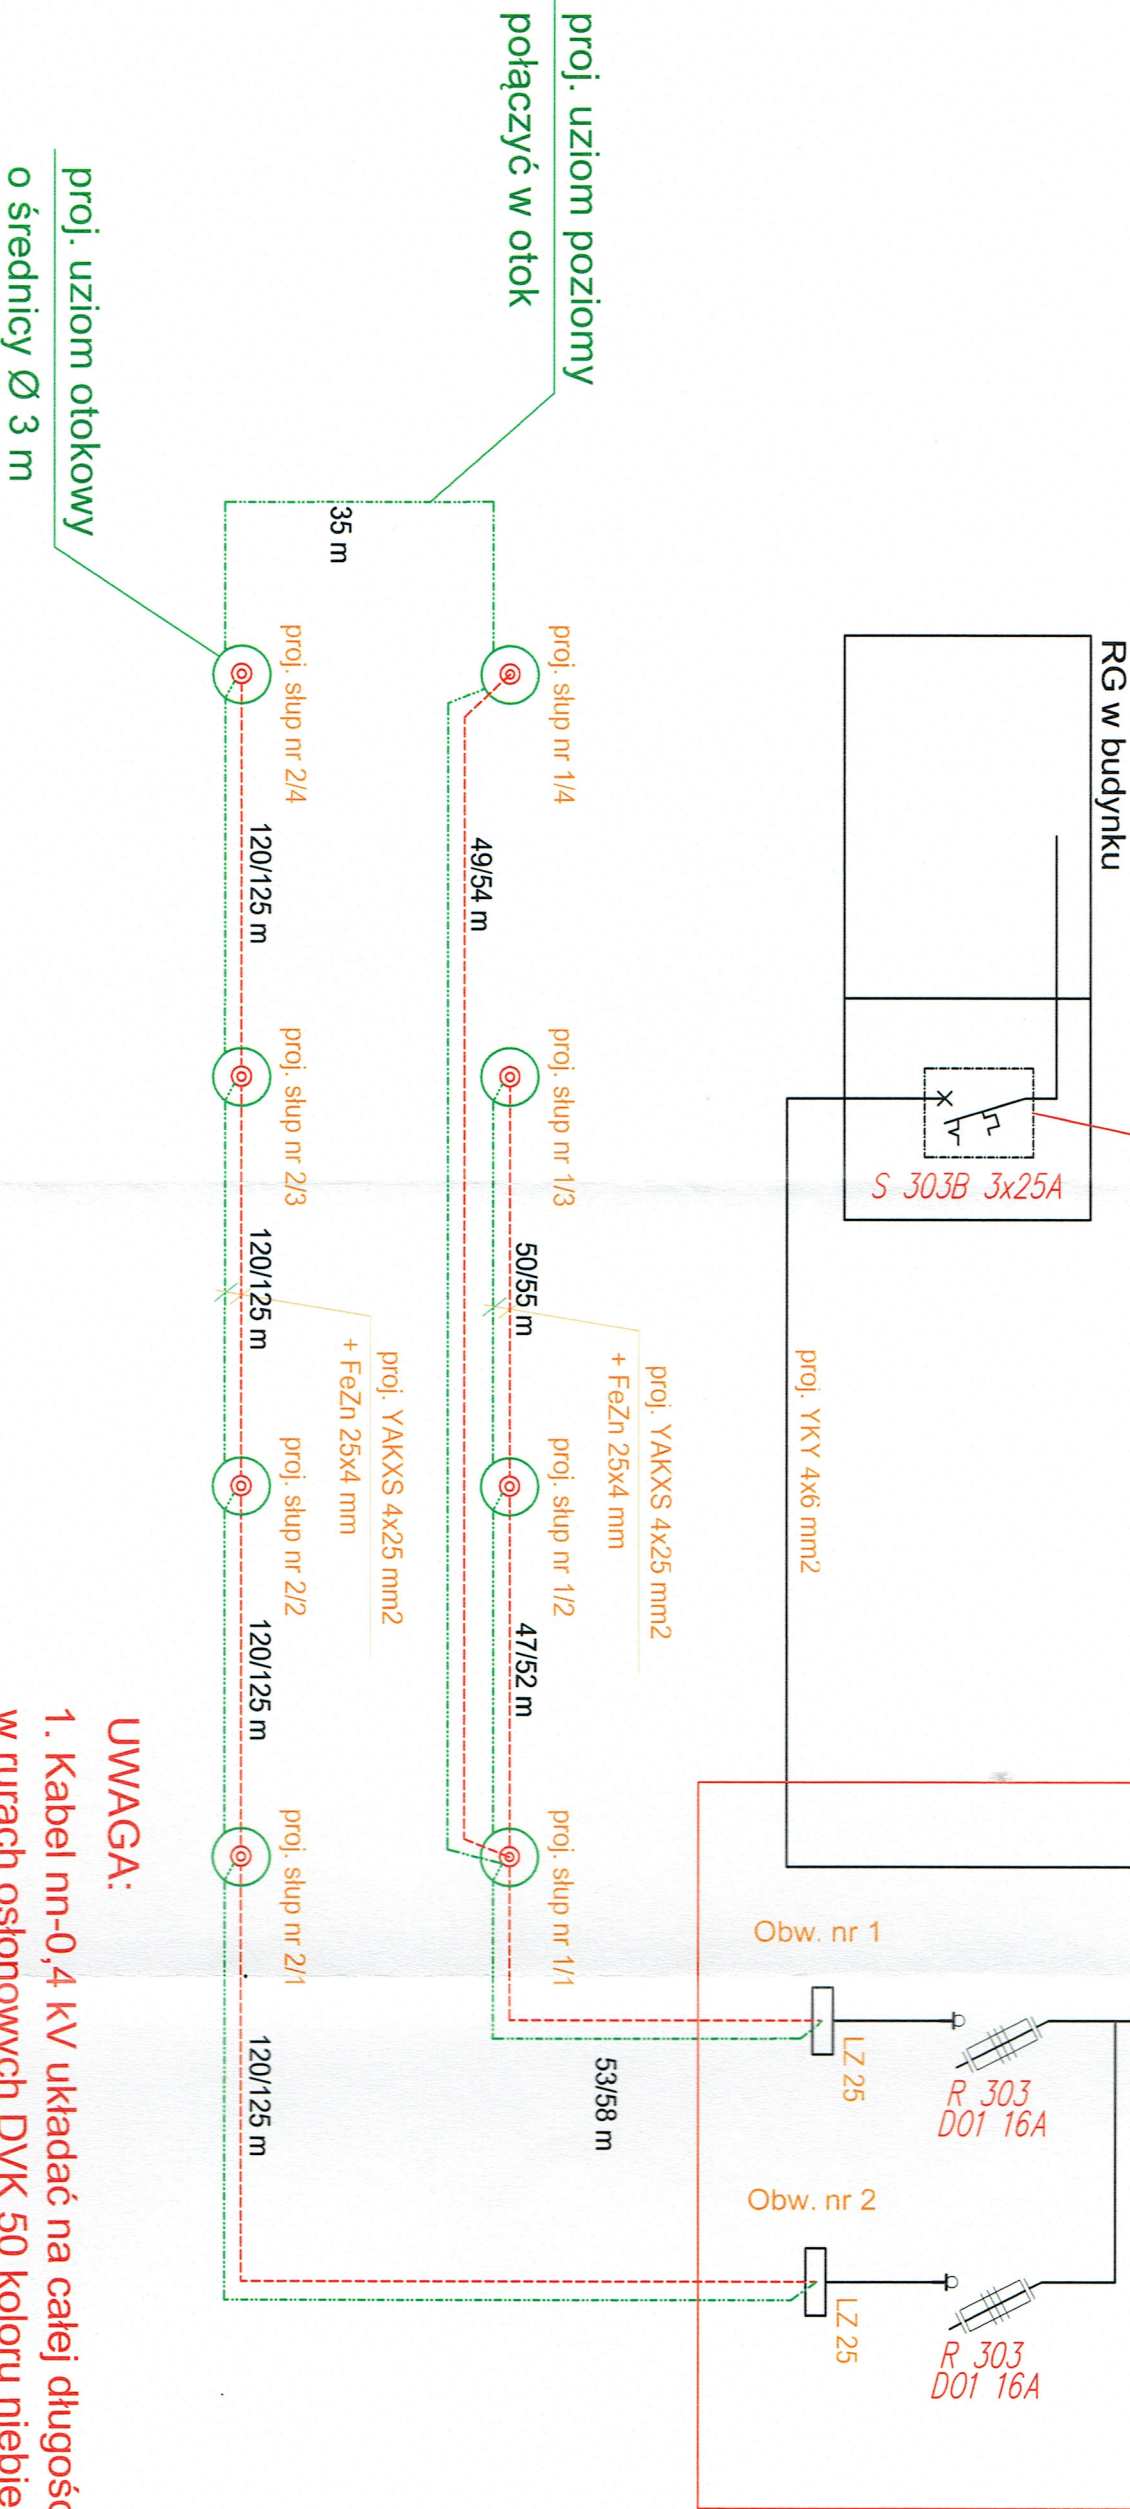


SCHEMAT ZASILANIA

STAROSTA MALBORSKI
82-200 Malbork
Pl. Stowiański 17
(11)

Doposzerzenie istn.
rozdzielniczy w budynku

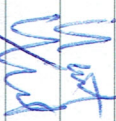
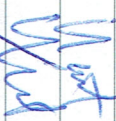


LEGENDA:

- ⊙ - proj. słup typu CC 9m 76/202/4 z poprzeczką typu P 160 oraz z 2 szt naświetlacz typu LED LEDVANCE 200W IP65. Fundament słupa FP4 o wymiarach (430x430x1500).
- proj. kabel typu YAKXS 4x25 mm2
- proj. uziemienie poziome FeZn 25x4 mm we wspólnym wykopie z kablem oświetleniowym

UWAGA:

- Kabel nn-0,4 kV układać na całej długości w rurach osłonowych DVK 50 koloru niebieskiego.
- Wartość rezystancji uziemienia nie może być większa niż 10 Ohm.

Zadanie/Obiekt	SIĘĆ ELEKTROENERGETYCZNA OŚWIETLENIA TERENU REKREACYJNEGO				
Adres	Lasowice Wielkie dz. nr 33/2, 34	Obręb: Lasowice Wielkie [0009]	Stadium projektu P.B.		
Inwestor	Gmina Malbork, 82-220 Malbork, ul. Ceglana 7				
Tytuł rysunku	PLAN ZAGOSPODAROWANIA				
Zespół projektowy	imię i nazwisko	nr uprawnień	podpis	Data opracowania	
Opracował	inż. Jarosław Reut	UAN8346/165/06		01/2017	
Projektował	inż. Jarosław Reut	UAN8346/165/06		Rys nr.: E-02	
Sprawił	mgr inż. Waldemar Engelgardt	POM0099/PWOE/05		Skala	-