


RADA GMINY MALBORK
ul. Ceglana 7
82-200 MALBORK

Załącznik nr 1
do Uchwały Nr IV/37/2019
Rady Gminy Malbork
z dnia 12 lutego 2019 r.

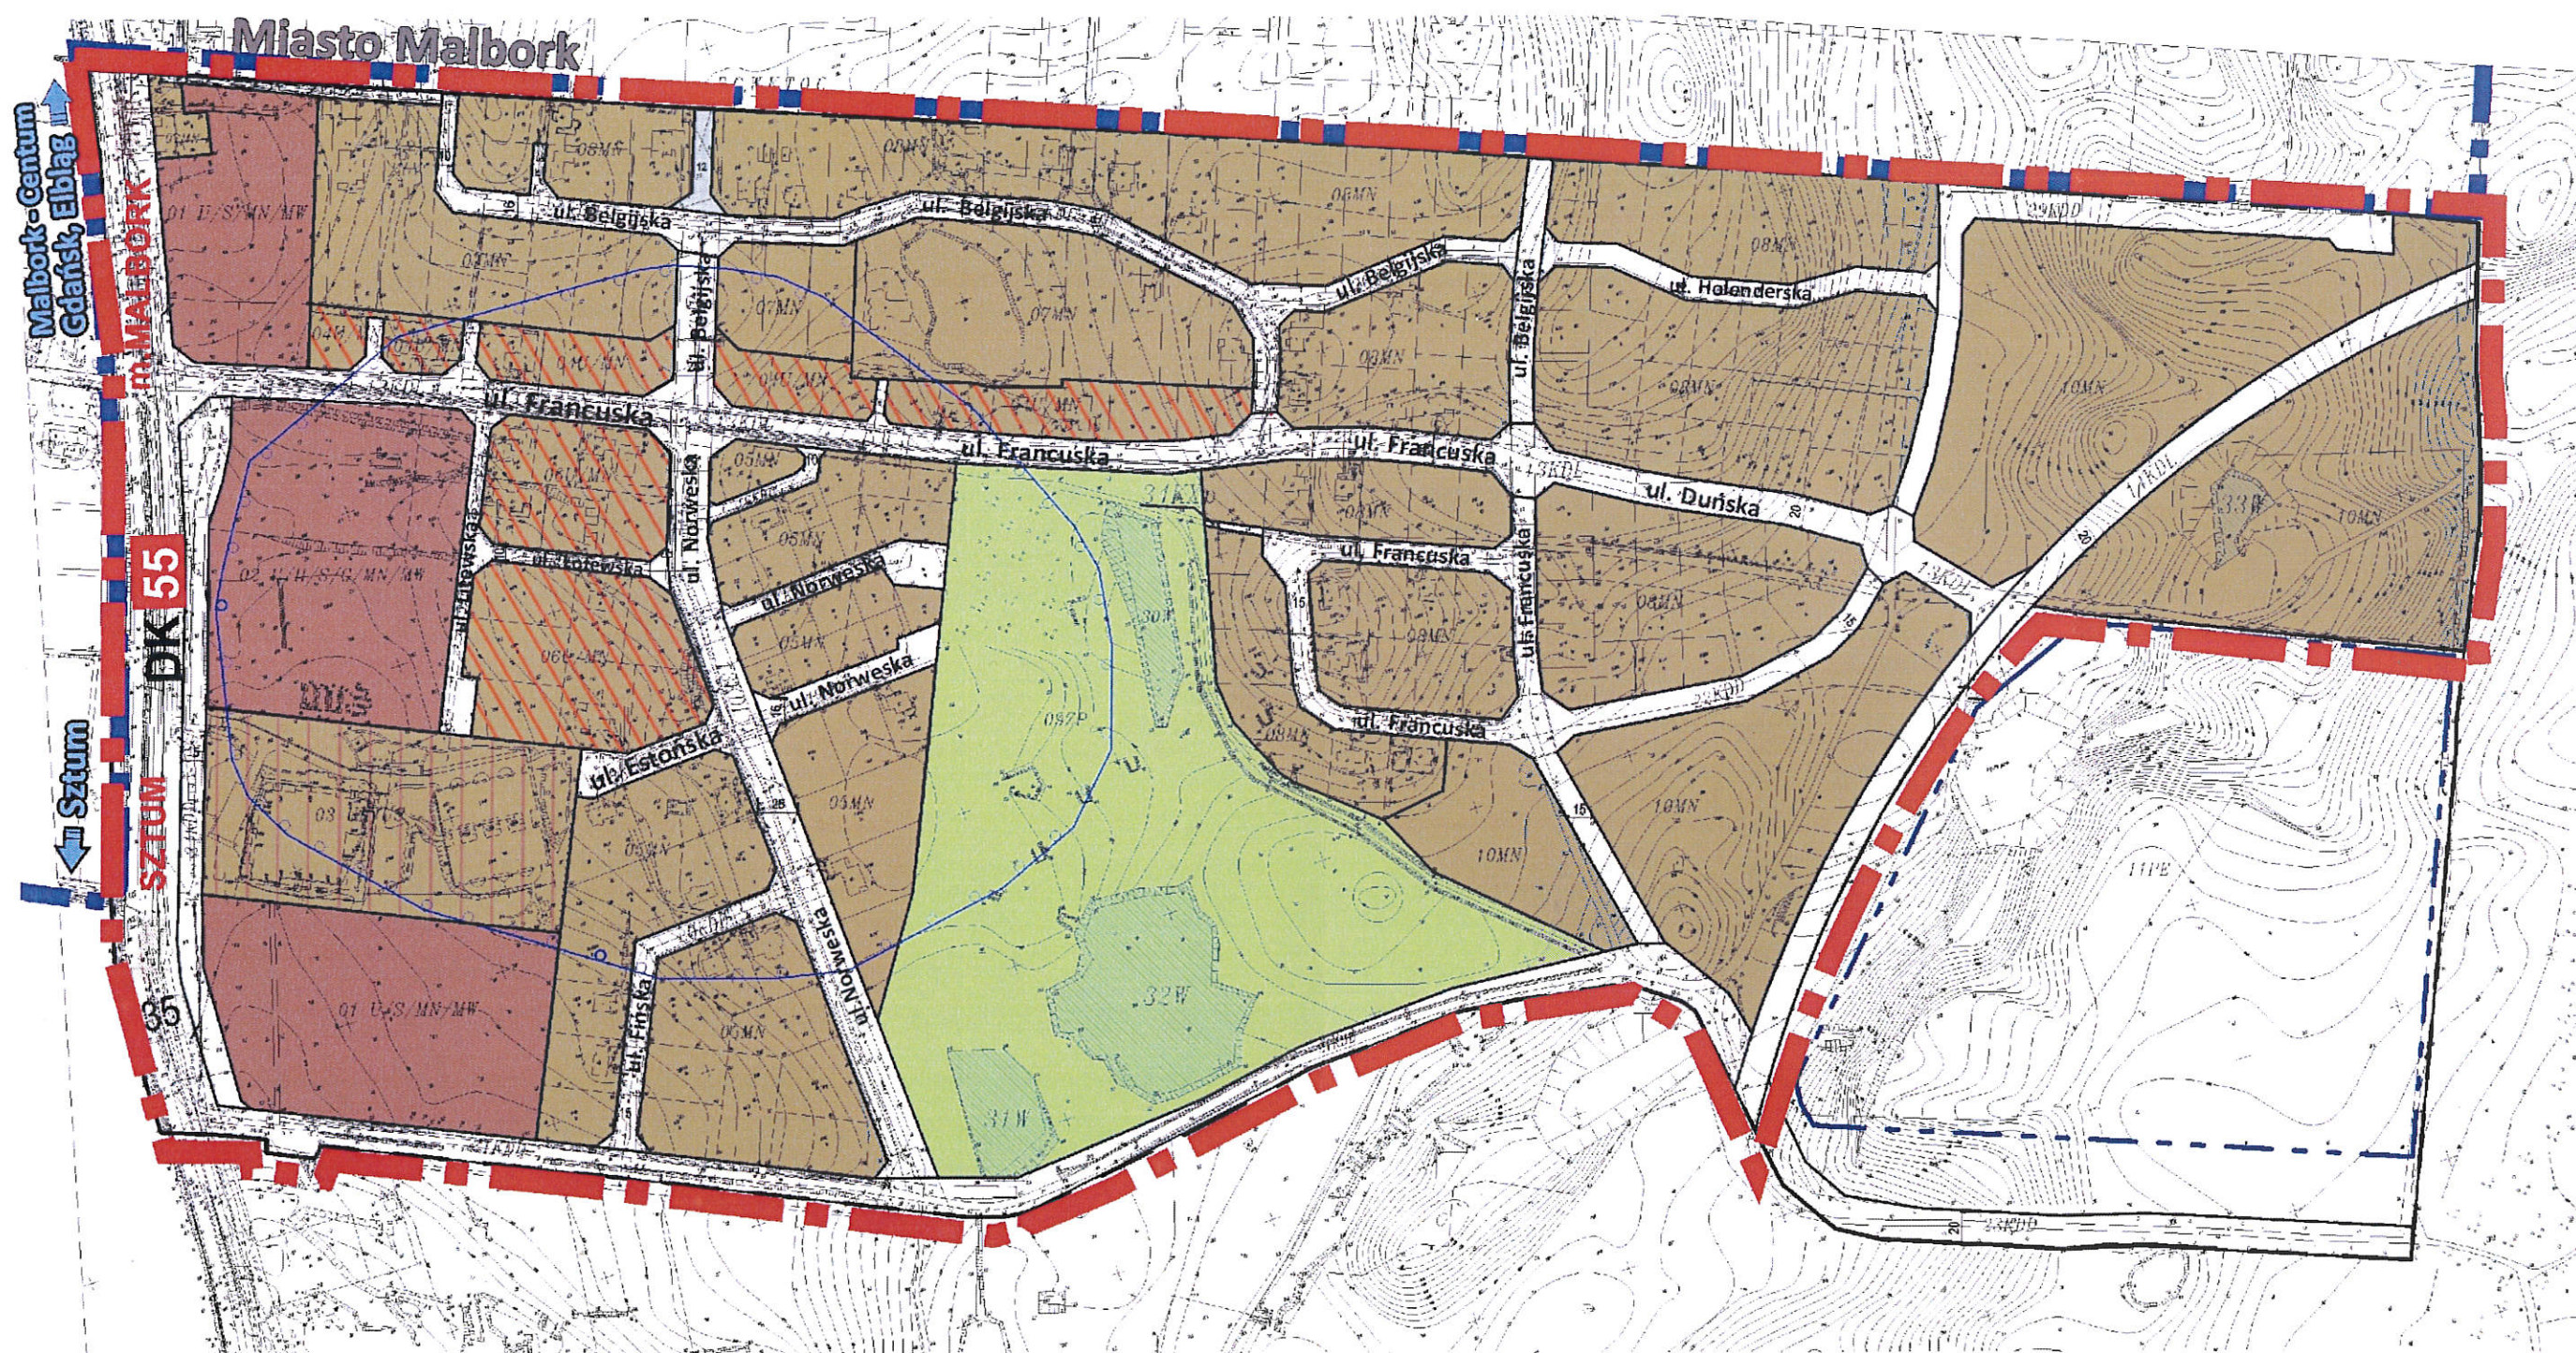

— — — granica obszaru objętego zmianą planu
— — — granica miasta i gminy

[Signature]