


RZUT DYLATACJI

1 : 100

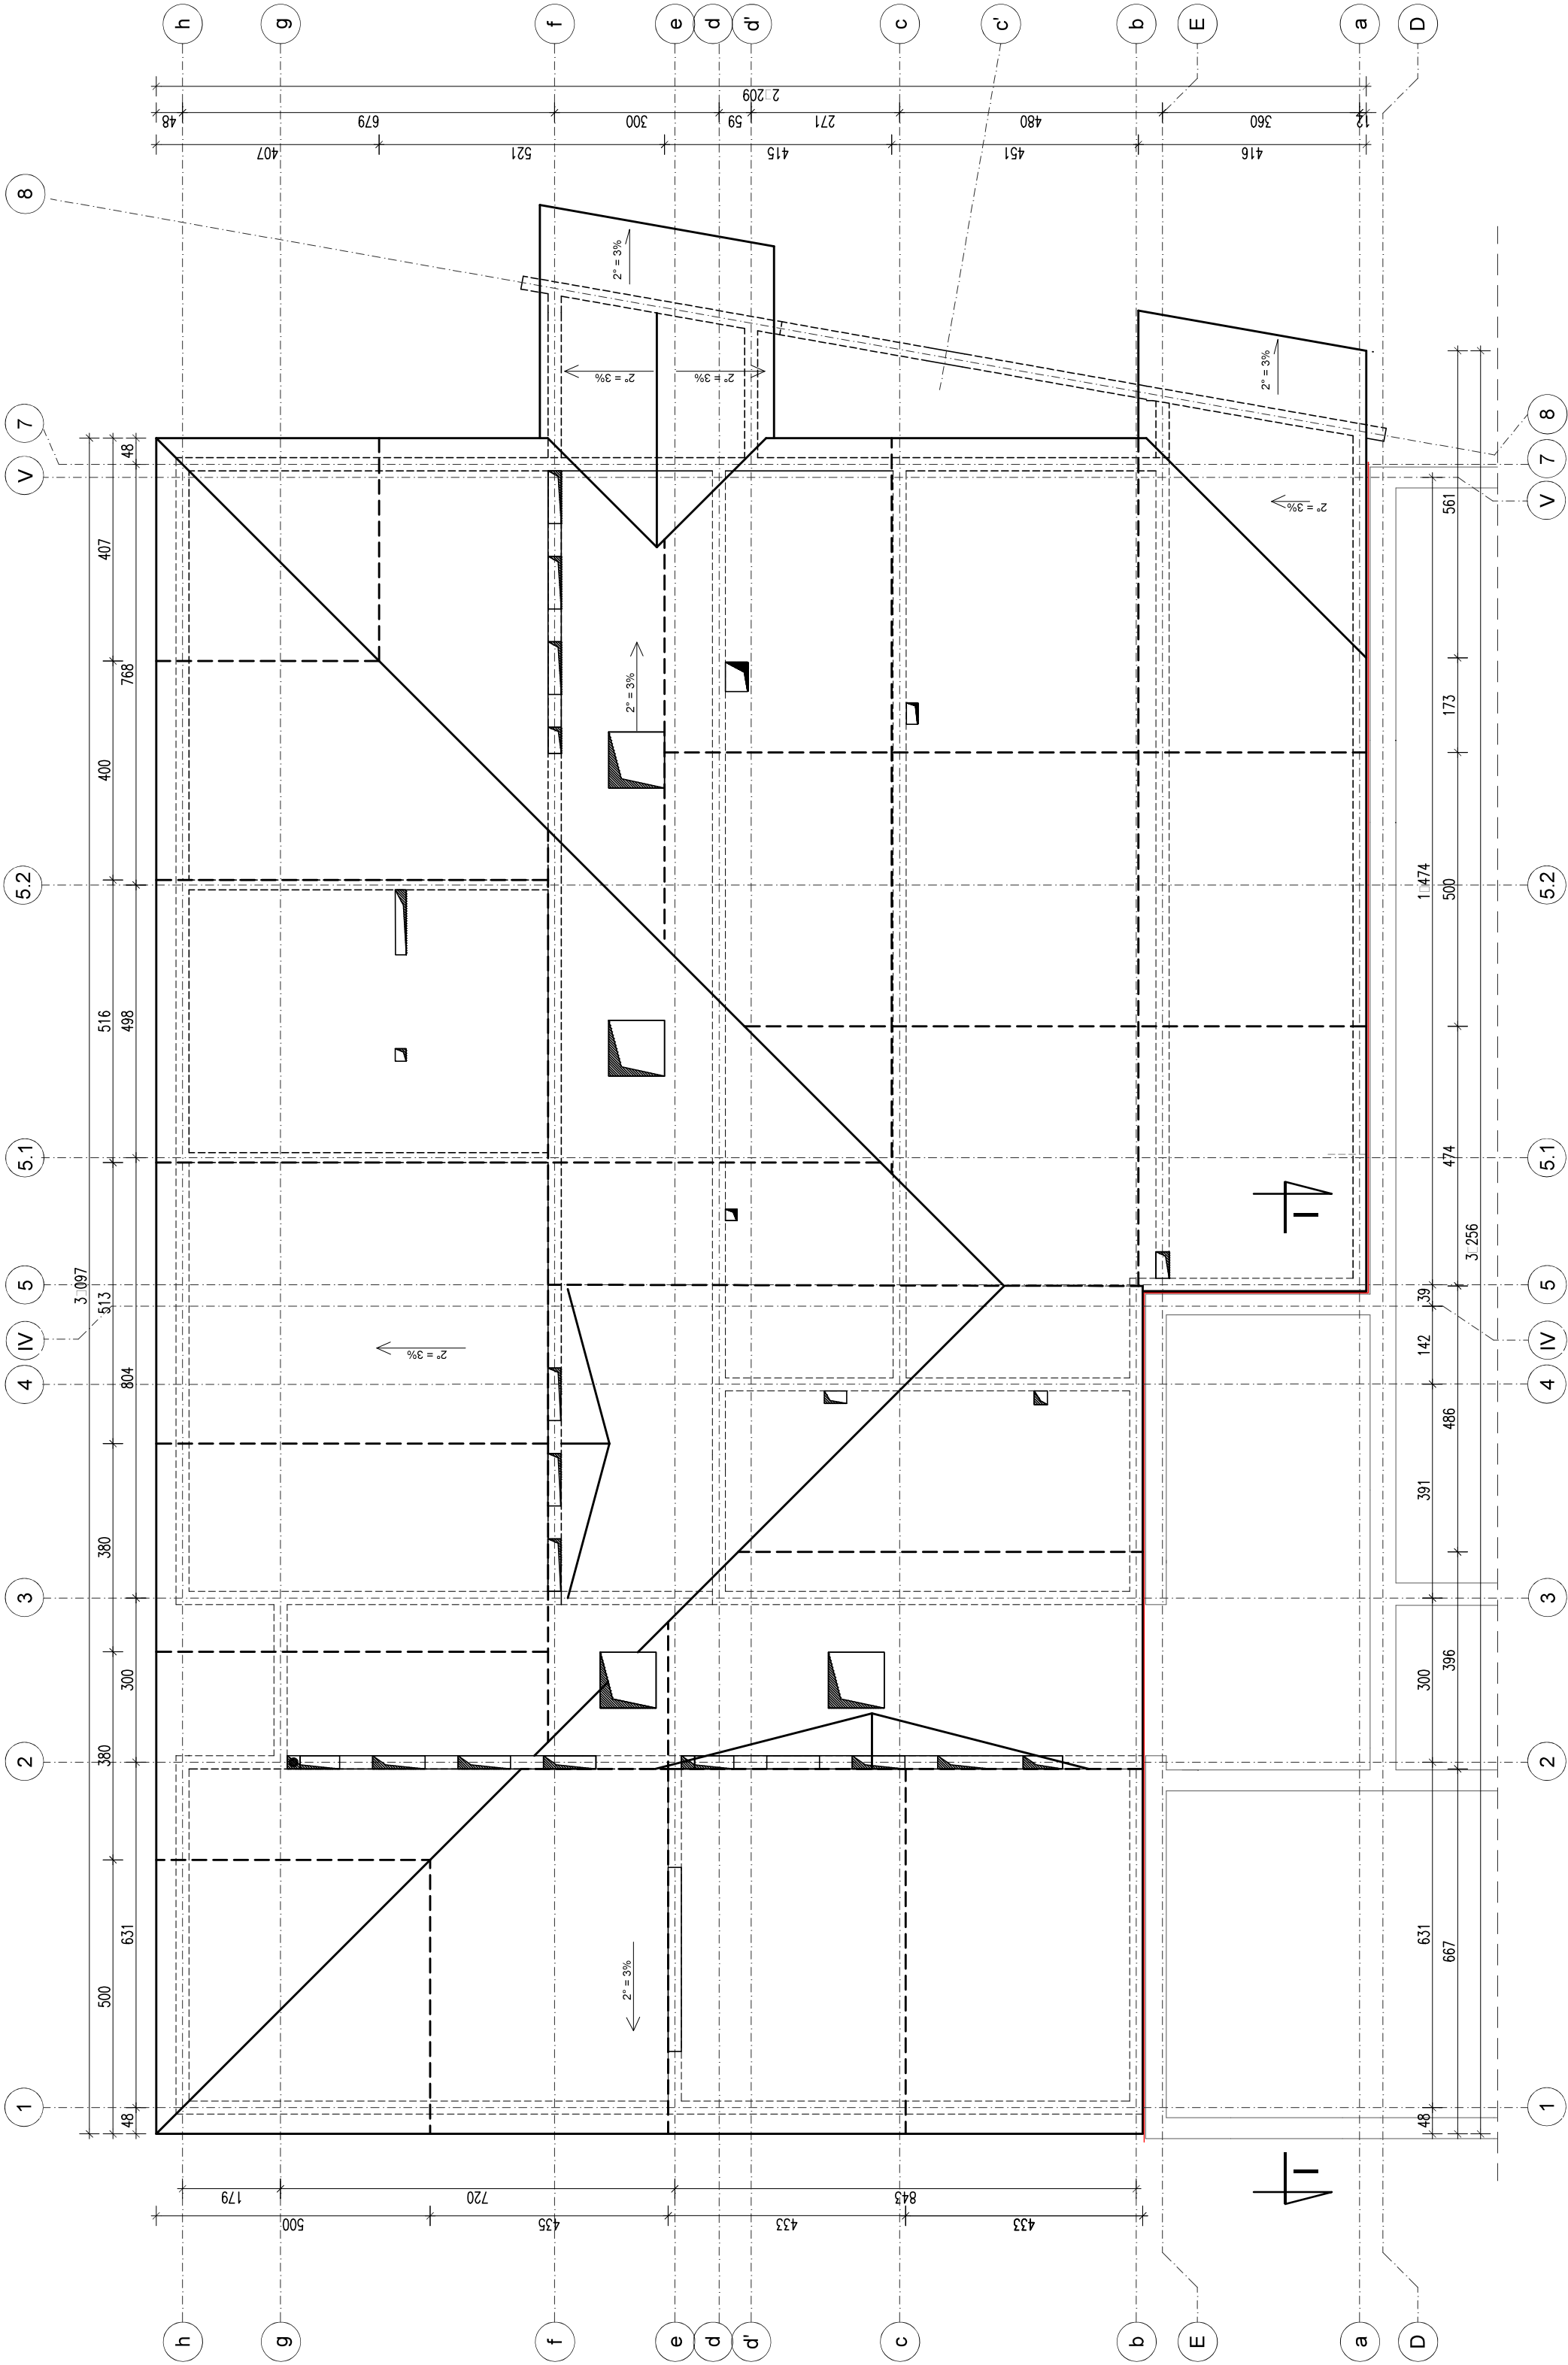

KONSUDA		PROJEKTOWANIE I NADZORY	
MALBORK ul. Jesionowa 24 tel./fax (0-55) 273-12-38 kom. 606-233-127		Nazwa i adres obiektu	
Rozbudowa budynku szkoły podstawowej w Nowej Wsi dz. nr 51/3 ob. Nowa Wieś, ul. Moriuszki 22, Nowa Wieś Malborska, 82-200 Malbork		Inwestor:	
		Gmina Malbork, ul. Ceglana 7, 82-200 Malbork	
Tytuł:		RZUT DYLATACJI	
Projektant:		inż. Jarosław Czerniak upr. nr 387/Gd/2002	
Sprawdzający:		mgr inż. Agnieszka Sinkowska upr. nr POW/0362/PWBKb/15	
Asystent:		mgr inż. Hanna Chruścińska	
branża:		KONSTR.	
Skala		1:100	
Data		02.2019	
nr rys.		K-3	