


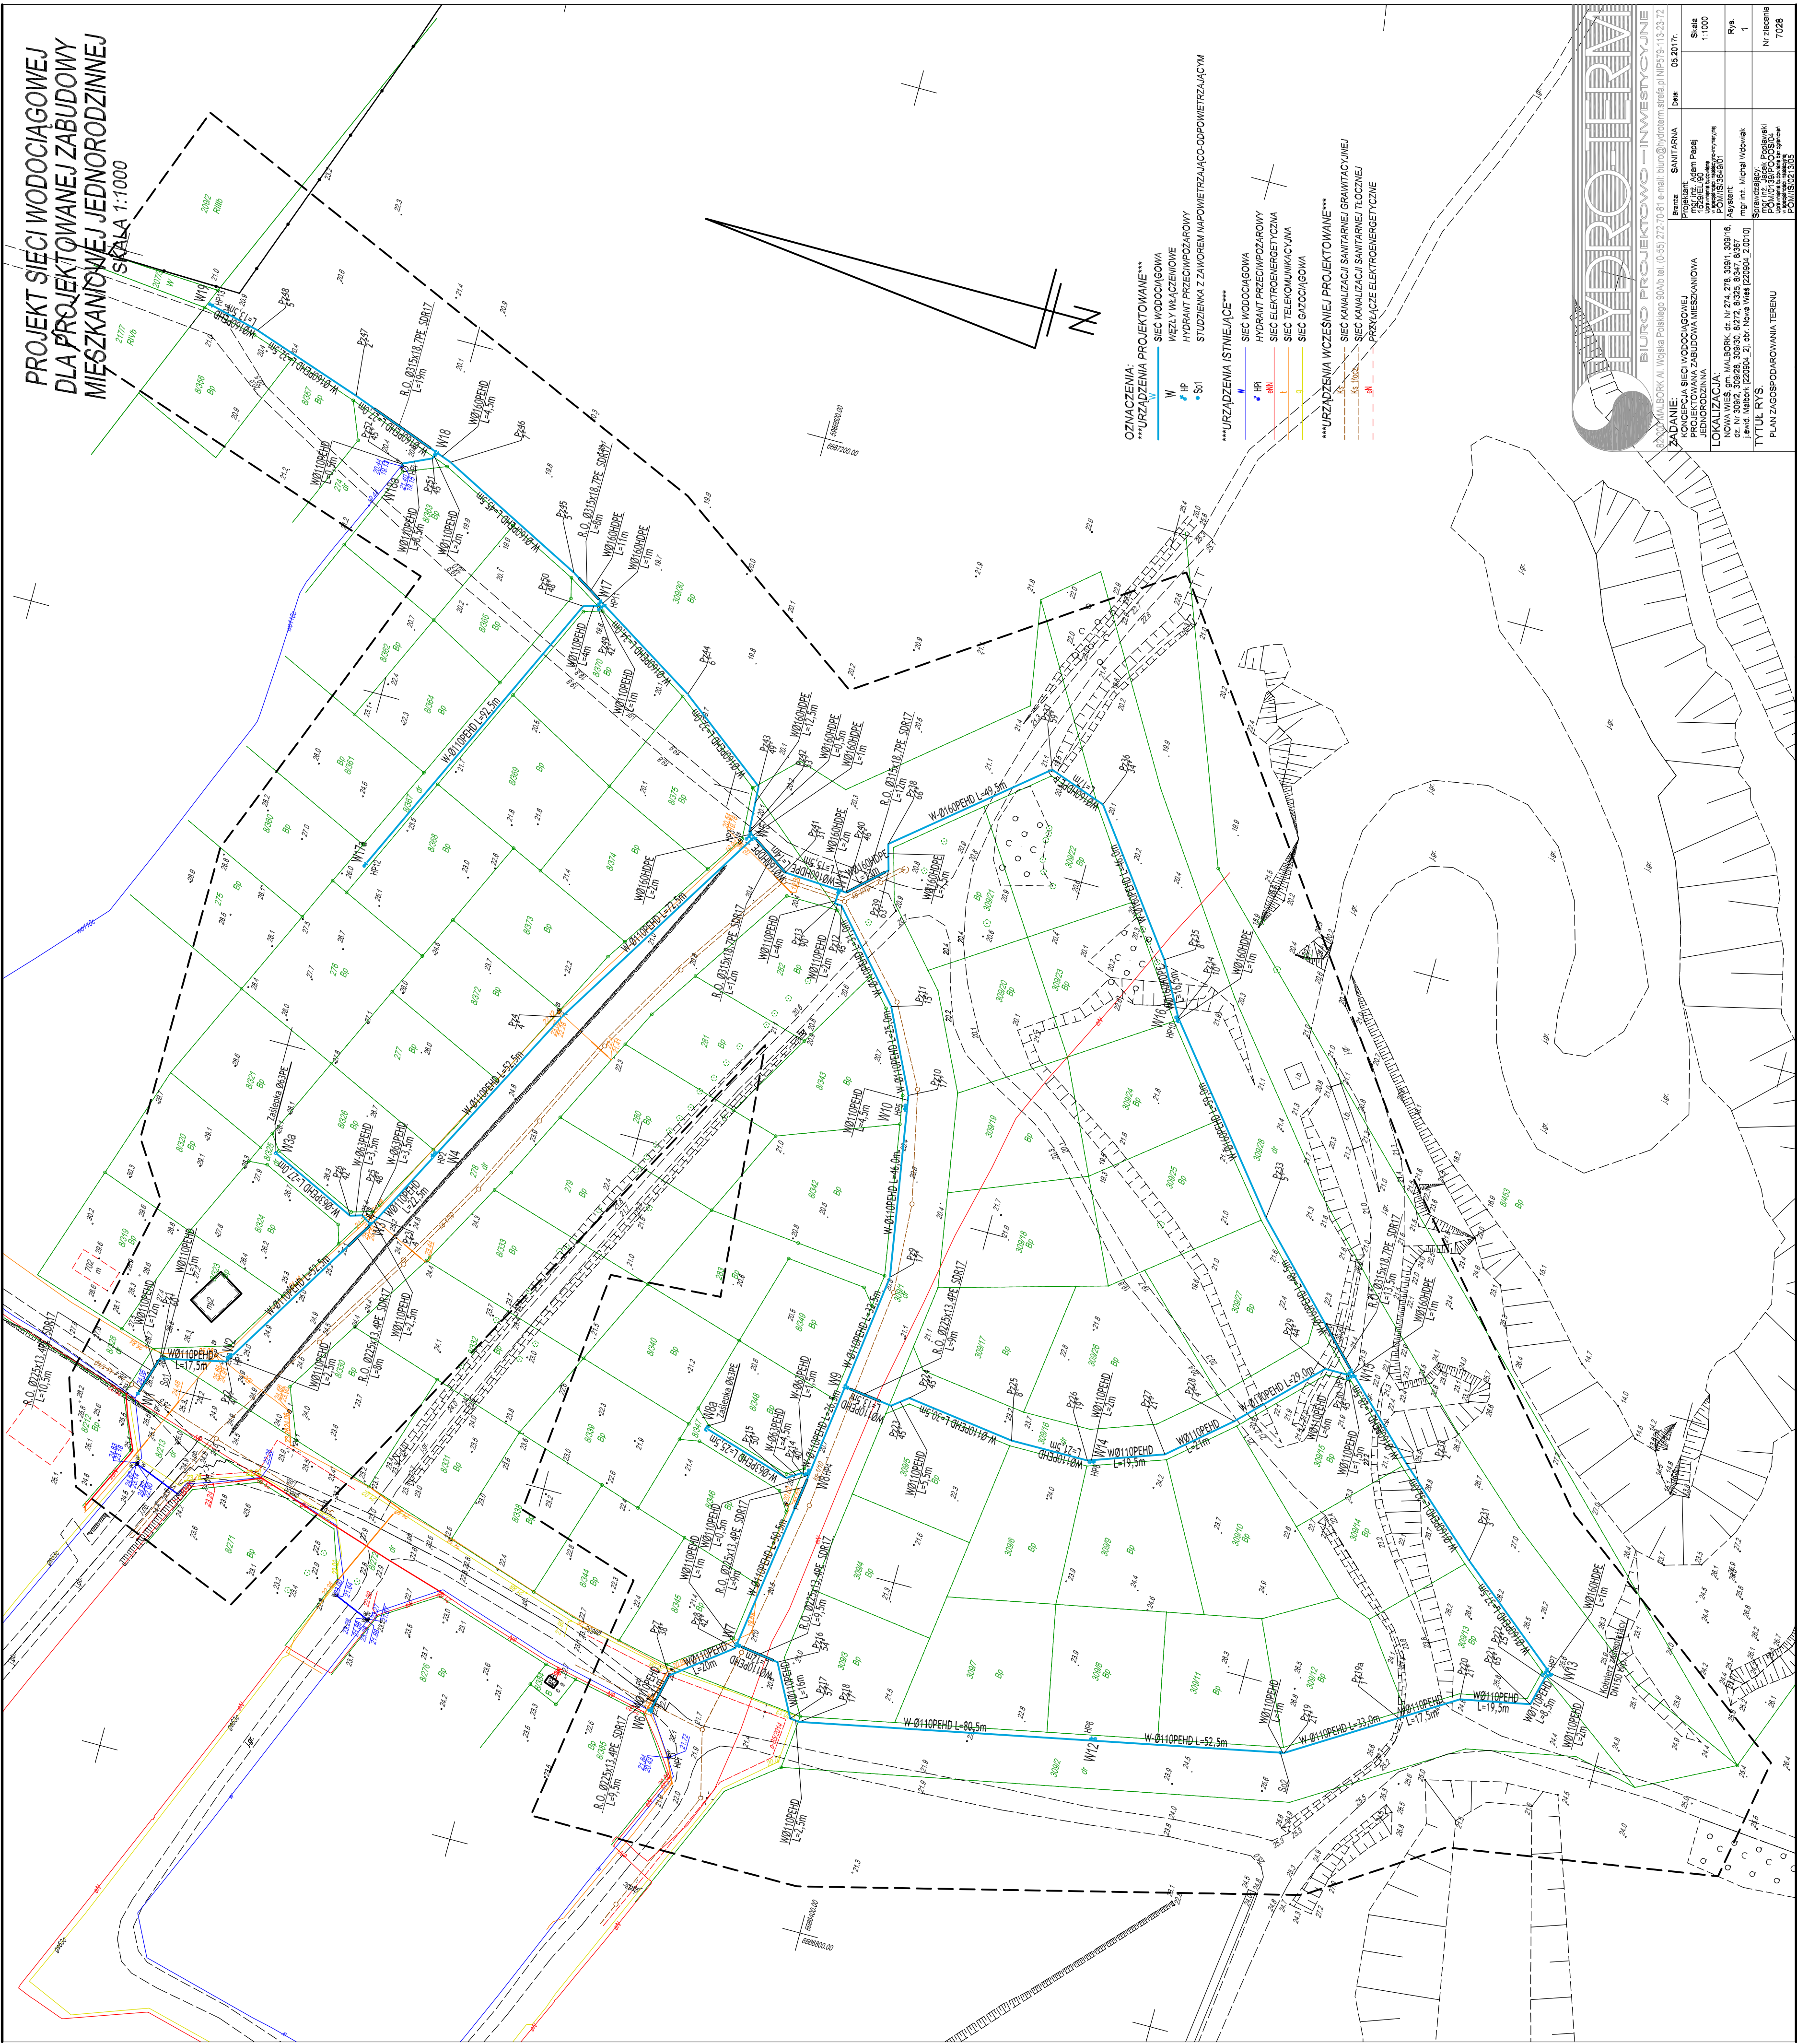

Woj.: pomorskie
Powiat: malborski
Gmina: Malbork [220904_2]
Obręb: Nowa Wieś [220904_2.0010]
Objekt: dz. 8/325.8/347.9/367.278.309/1.
309/2.309/16.309/28.309/30

MAPA DO CELÓW PROJEKTOWYCH
Skala 1:1000

USŁUGI GEODEZYJNE
Marek Rybakowski
82-200 Malbork Al. Wojska Polskiego 90A/4
tel - fax 55-272-01-98
tel.kom. 603-69-13-02
Kierownik robót : 26.04.2017

Zestawienie arkuszy

1.Obręb: pozycja - "2000", pionowa - Krasztówko
2.Mapa aktualna na dzień: 21.04.2017 r.
3.Zawies opracowania: oznaczona linia -
4.Nie wyklucza się istnienia w terenie innych nie wskazanych
na niniejszej mapie urządzeń podziemnych, które nie były
zgłoszone do inwentaryzacji lub o których brak jest informacji
w instrukcjach branżowych.

Mapa wykonana na podstawie mapy zasadniczej udostępnionej przez PDRK w Malborku.
Inżynier: 21.04.2017 r.
Słowa prawnego granic nie ustala.
Składowanie: 6.31.2017 r.
Składowanie: 6.31.2017 r.
Id: 6540.168.2017