



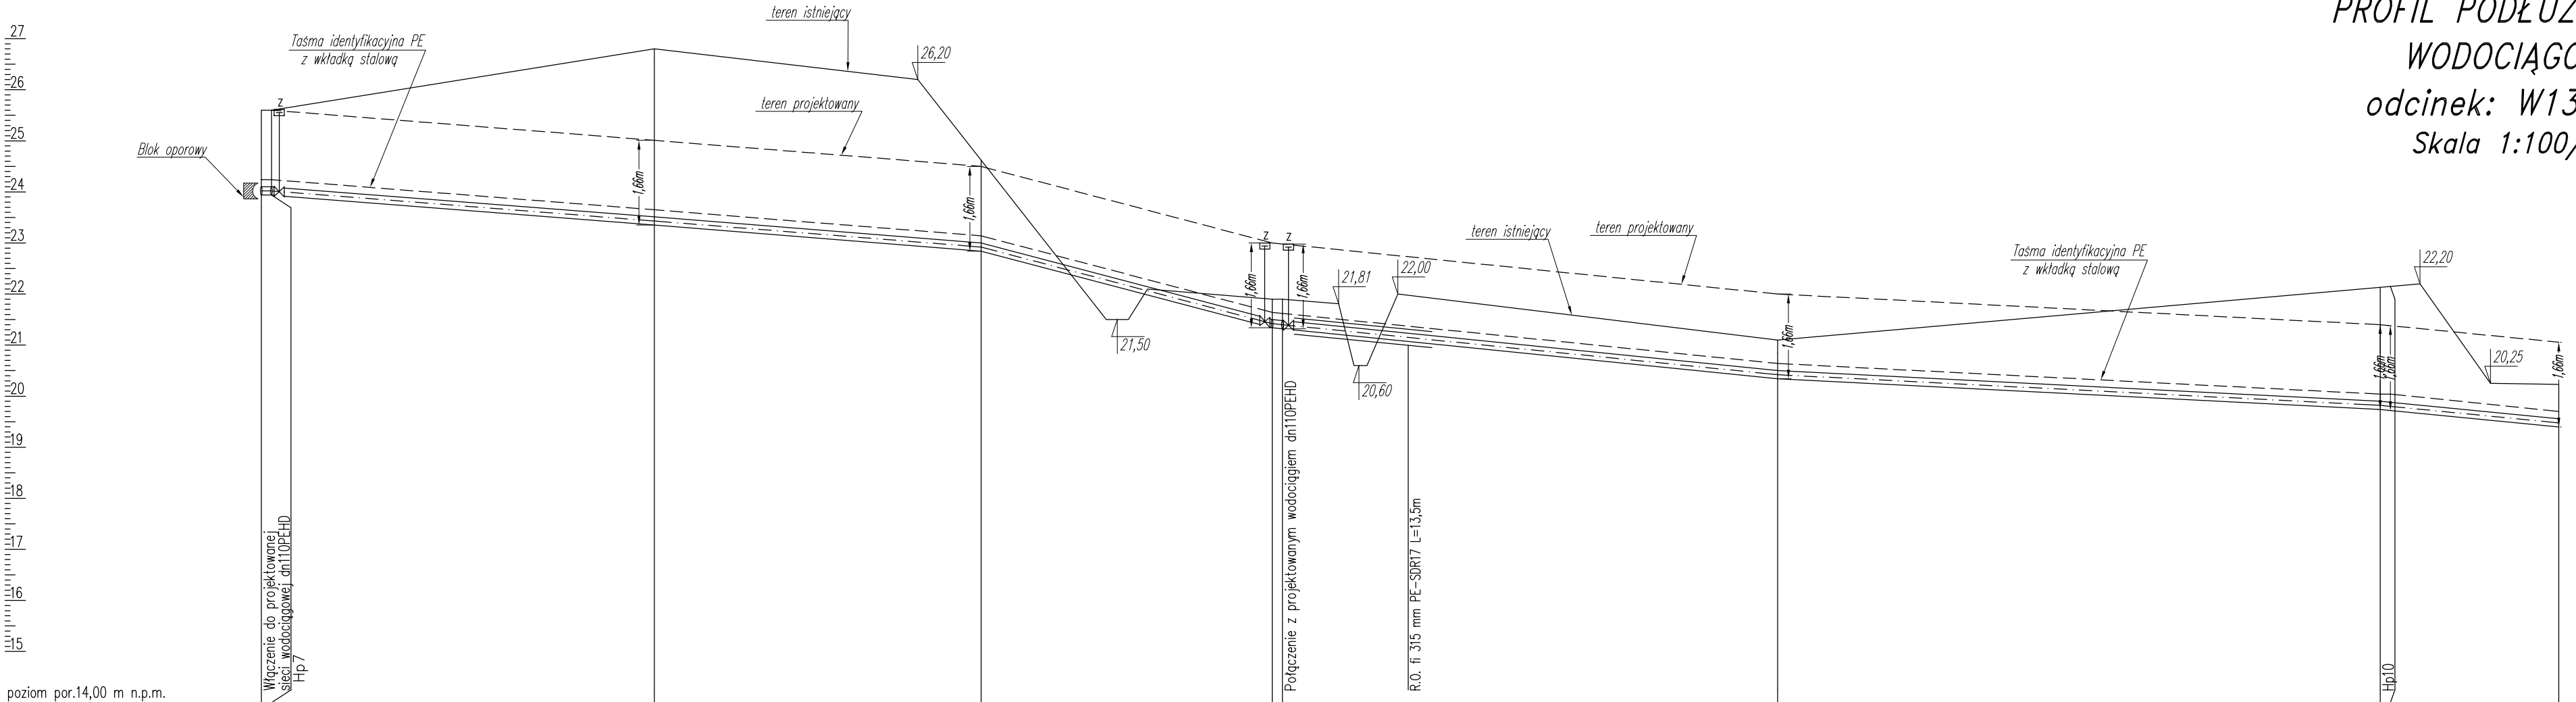

poziom por.14,00 m n.p.m.

Opis terenu	dr. gr.															
Kąt załamania [°]	3°		2°		5°		10°		8°							
Zagłębienie w istn. terenie [m]	1,66		1,66		1,66		1,66		1,66							
Zagłębienie w proj. terenie [m]	1,66		1,66		1,66		1,66		1,66							
Materiał,Średnica/Spadek [%]	0,00 PEHD160x9,5		1,57 PEHD160x9,5		1,59 PEHD160x9,5		5,26 PEHD160x9,5		2,02 PEHD160x9,5		1,02 PEHD160x9,5		1,88			
Odległość [m]	0,0		38,5		70,5		99,0		148,5		207,5		208,5		225,0	
Węzeł	W13 Hp7		Pz31		Pz32		Hp9 W15		Pz33		W16 Pz34		Pz35			
Długość [m]	37,5		32,0		28,5		48,5		59,0		16,5					

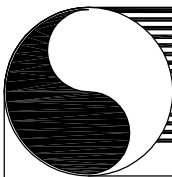

HYDRO-TERM

BIURO PROJEKTOWO-INWESTYCYJNE

82-200 MALBORK Al. Wojska Polskiego 90A/b tel. (0-55) 272-70-81 e-mail: biuro@hydrotterm.strefa.pl NIP579-113-23-72

ZADANIE:

PROJEKT SIECI WODOCIĄGOWEJ
PROJEKTOWANA ZABUDOWA MIESZKANIOWA
JEDNORODZINNA

LOKALIZACJA:

NOWA WIEŚ, gm. MALBORK, dz. Nr 274, 278, 309/1, 309/16,
dz. Nr 309/2, 309/28, 309/30, 8/272, 8/325, 8/347, 8/387
j.ewid. Malbork [220904_2], obr. Nowa Wieś [220904_2.0010]

TYTUŁ RYS.

PROFIL PODŁUŻNY SIECI WODOCIĄGOWEJ
odcinek: W13-Pz35

branża: SANITARNA

Projektant:
mgr inż. Adam Papaj
1529/EL/90
Upoważnienie do wykonania
POMI/15/3549/01

Asystent:
mgr inż. Michał Wdowiak

Sprawdzający:
mgr inż. Jacek Popławski
POM/0138/POOOS/04
Upoważnienie do wykonania
POMI/IS/0213/05

Data:

07.2017r.

Skala:

1:100/500

Rys.

6

Nr zlecenia:

7028