



SCHEMATY WĘZŁÓW POŁĄCZENIOWYCH

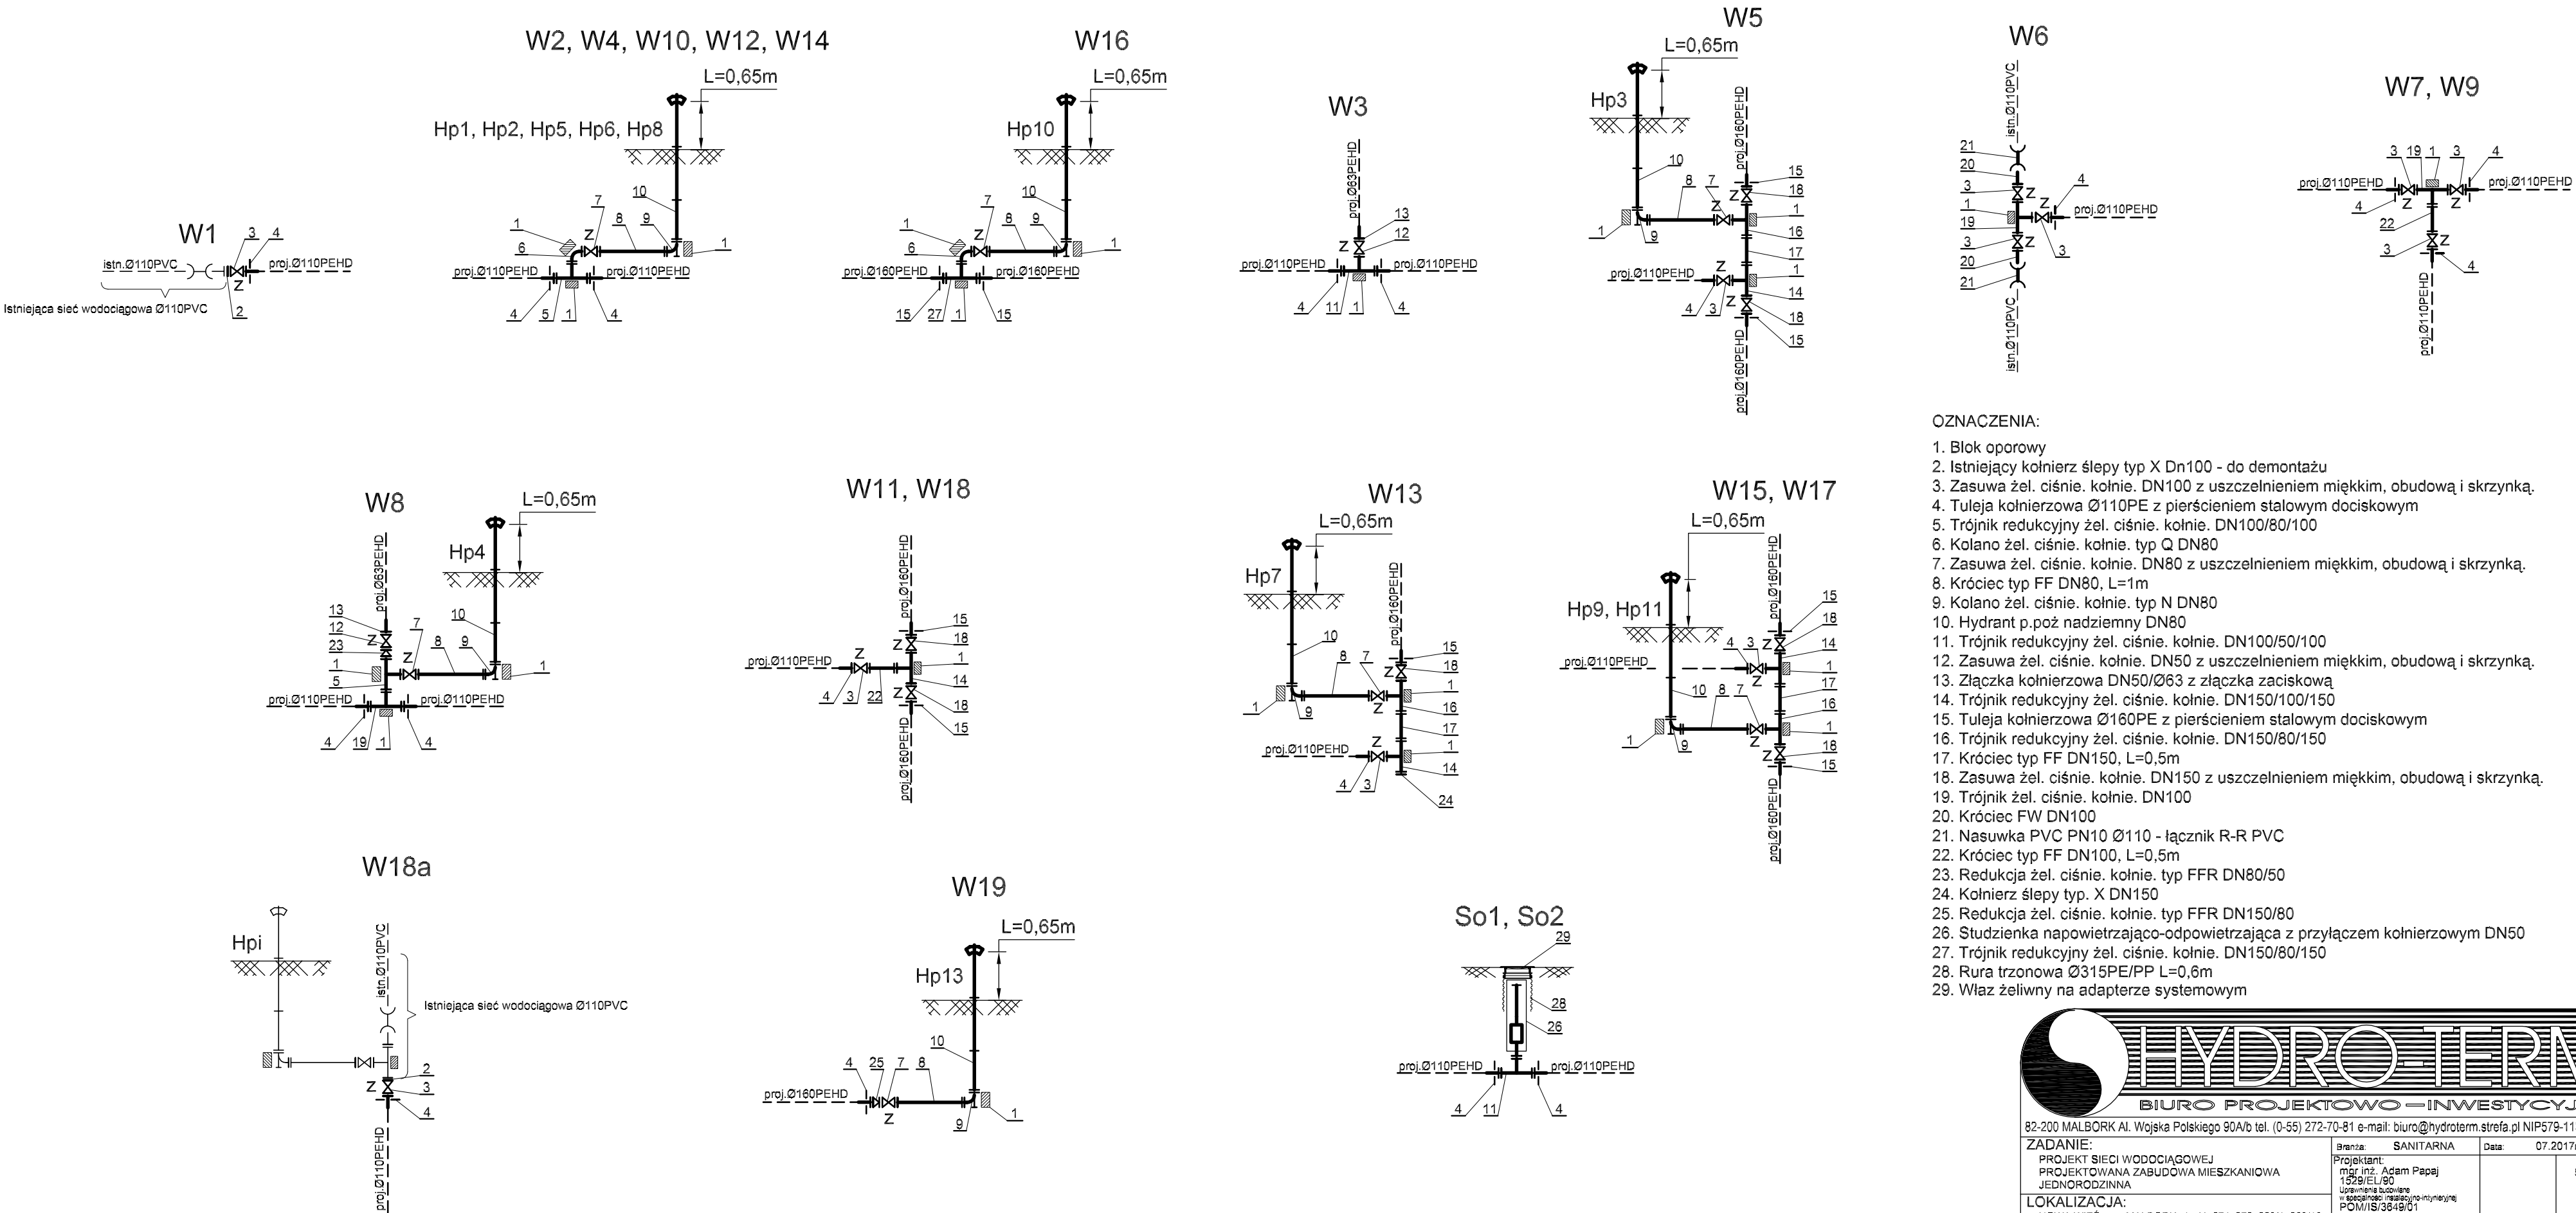

- OZNACZENIA:
1. Blok oporowy
 2. Istniejący kołnierz ślepy typ X Dn100 - do demontażu
 3. Zasuwa żel. ciśnie. kołnie. DN100 z uszczelnieniem miękkim, obudową i skrzynką.
 4. Tuleja kołnierzowa Ø110PE z pierścieniem stalowym dociskowym
 5. Trójnik redukcyjny żel. ciśnie. kołnie. DN100/80/100
 6. Kolano żel. ciśnie. kołnie. typ Q DN80
 7. Zasuwa żel. ciśnie. kołnie. DN80 z uszczelnieniem miękkim, obudową i skrzynką.
 8. Króciec typ FF DN80, L=1m
 9. Kolano żel. ciśnie. kołnie. typ N DN80
 10. Hydrant p.poż nadziemny DN80
 11. Trójnik redukcyjny żel. ciśnie. kołnie. DN100/50/100
 12. Zasuwa żel. ciśnie. kołnie. DN50 z uszczelnieniem miękkim, obudową i skrzynką.
 13. Złączka kołnierzowa DN50/Ø63 z złączką zaciskową
 14. Trójnik redukcyjny żel. ciśnie. kołnie. DN150/100/150
 15. Tuleja kołnierzowa Ø160PE z pierścieniem stalowym dociskowym
 16. Trójnik redukcyjny żel. ciśnie. kołnie. DN150/80/150
 17. Króciec typ FF DN150, L=0,5m
 18. Zasuwa żel. ciśnie. kołnie. DN150 z uszczelnieniem miękkim, obudową i skrzynką.
 19. Trójnik żel. ciśnie. kołnie. DN100
 20. Króciec FW DN100
 21. Nasuwka PVC PN10 Ø110 - łącznik R-R PVC
 22. Króciec typ FF DN100, L=0,5m
 23. Redukcja żel. ciśnie. kołnie. typ FFR DN80/50
 24. Kołnierz ślepy typ. X DN150
 25. Redukcja żel. ciśnie. kołnie. typ FFR DN150/80
 26. Studzienka napowietrzająco-odpowietrzająca z przyłączem kołnierzowym DN50
 27. Trójnik redukcyjny żel. ciśnie. kołnie. DN150/80/150
 28. Rura trzonowa Ø315PE/PP L=0,6m
 29. Właz żeliwny na adapterze systemowym

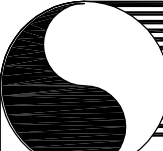

HYDRO-TERM
BIURO PROJEKTOWO-INWESTYCYJNE

82-200 MALBORK Al. Wojska Polskiego 90A/b tel. (0-55) 272-70-81 e-mail: biuro@hydrotterm.strefa.pl NIP579-113-23-72

ZADANIE: PROJEKT SIECI WODOCIĄGOWEJ PROJEKTOWANA ZABUDOWA MIESZKANIOWA JEDNORODZINNA		Branża: SANITARNA Data: 07.2017r.	
LOKALIZACJA: NOWA WIEŚ, gm. MALBORK, dz. Nr 274, 278, 309/1, 309/16, dz. Nr 309/2, 309/28, 309/30, 8/272, 8/325, 8/347, 8/367 J.ewid. Malbork [220904_2], obr. Nowa Wieś [220904_2.0010]		Projektant: mgr inż. Adam Papaj 1529/EL/90 Upoważnienie do wydawania POM/15/3549/01	
TYTUŁ RYS. SCHEMATY WĘZŁÓW POŁĄCZENIOWYCH		Asystent: mgr inż. Michał Wdowiak Sprawdzający: mgr inż. Jacek Popławski POM/0.138/POCOS/04 Upoważnienie do wydawania POM/15/0213/05	
		Rys. 10	Nr zlecenia 7028