


Przedsiębiorstwo Projektowo-Usługowe MARKUB ul. Kajki 4, 82-440 Dzierzgoń				Nr 995
Nazwa i adres obiektu	Budowa drogi uwarzonej ul. Kasztanowa w m. Nowa Wieś Malborska.			4
Tytuł	PROJEKT Z AGROFODAROWANIA TERENU			
Projektował	Int. Arkadiusz Gąbkiel	Podpis	Data	
branża drogową	upr. nr 5385/GA/202		Skala	
Projektował	mgr inż. Paweł Lewandowski		Data	
branża sanitarna	upr. nr WKA/01487/MS/14		marzec 2022	
Opracował	mgr inż. Tomasz Hrybielawicz		1:500	

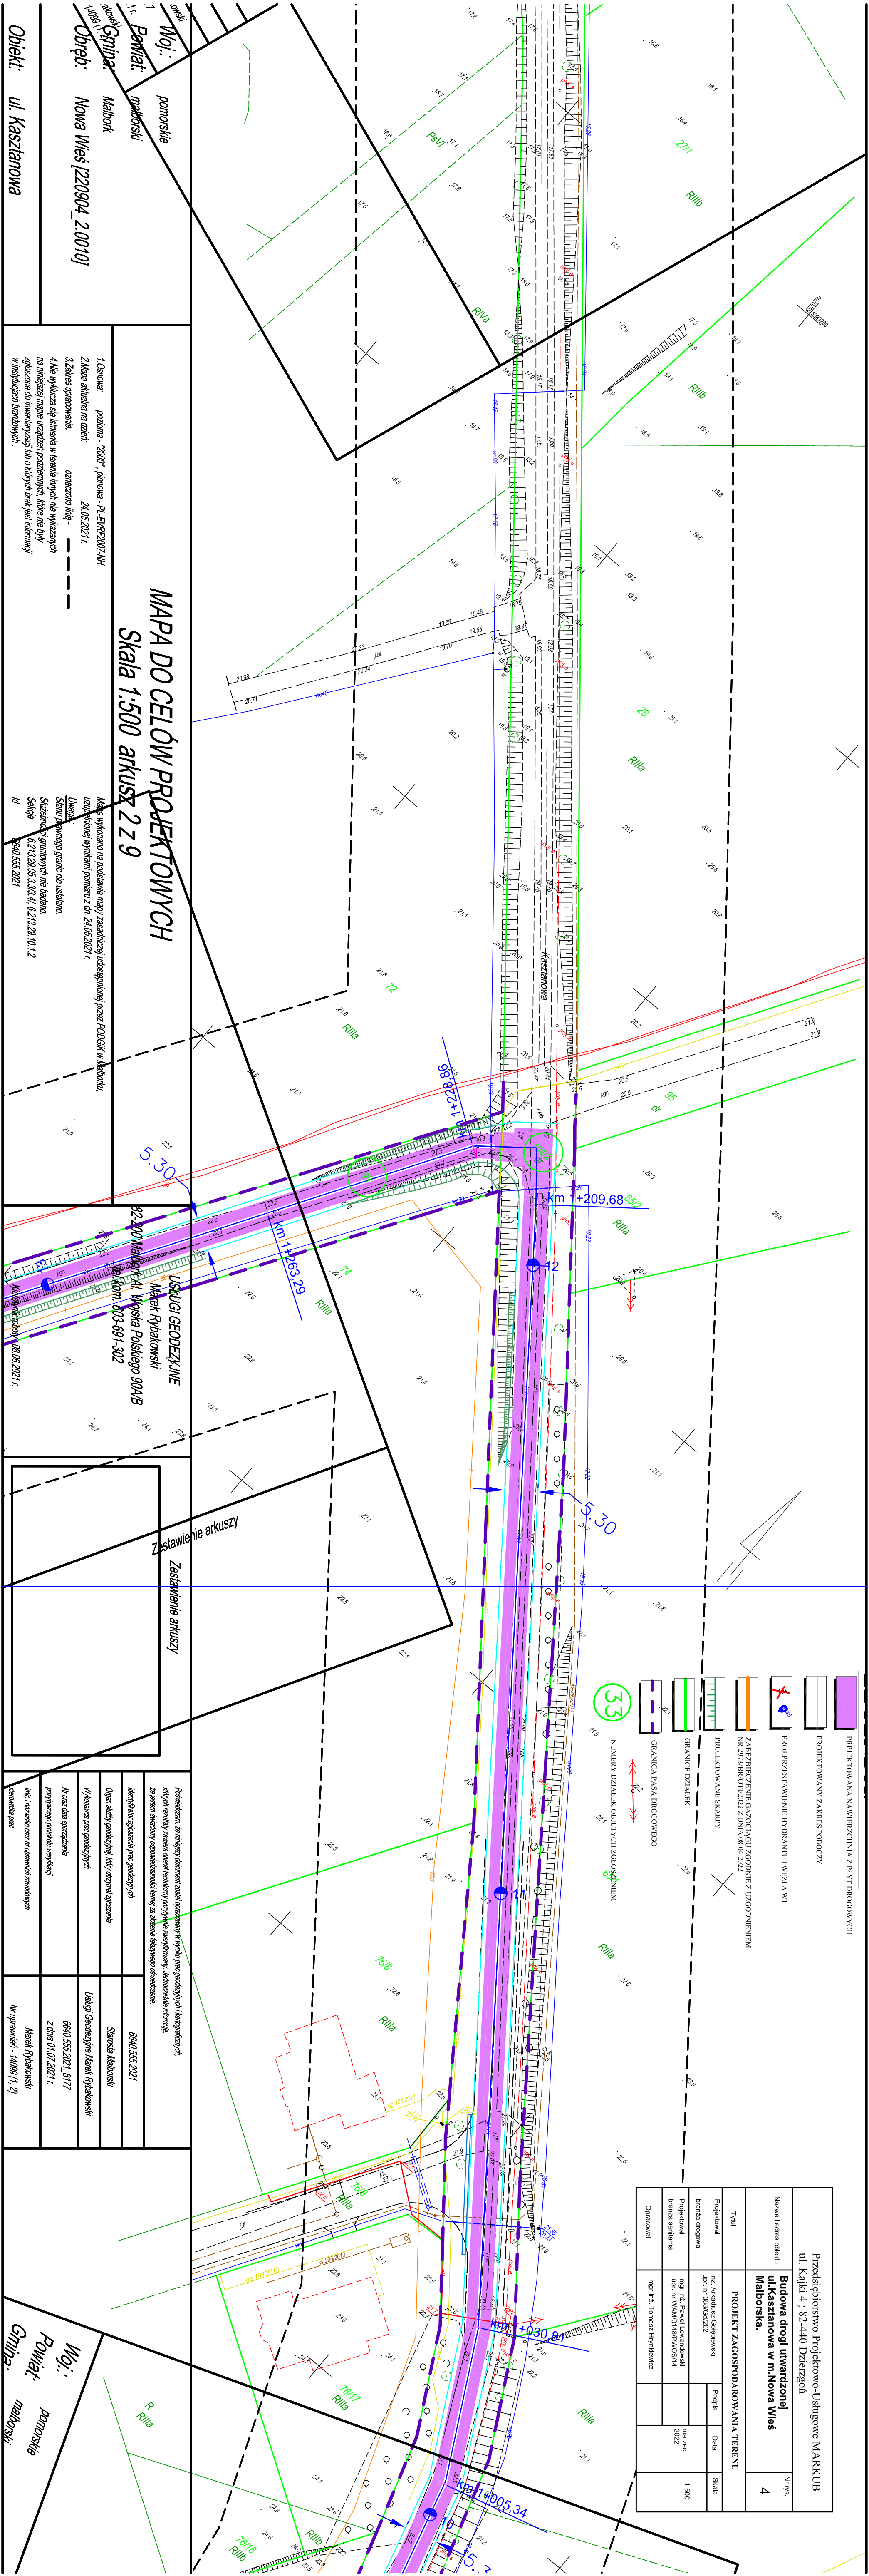

MAPA DO CELÓW PROJEKTOWYCH
Skala 1:500 arkusz 2 z 9

Opis:	Woj.: pomorskie
1. Pomiat:	malborski
2. Gmina:	Malbork
Obiekt:	Nowa Wieś [220904_2.0010]
ul. Kasztanowa	

1. Osowa:	pozycja - 2007 - planowa - PL-ENG-2007-4H
2. Mapa:	aktualna na dzień: 24.05.2021 r.
3. Zakres opracowania:	oznaczono linie -
4. Nie wyklucza się istnienia w terenie innych nie wskazanych na niniejszej mapie urządzeń podziemnych, które nie były zgłoszone do umiarkowania lub o których brak jest informacji w instytucjach branżowych.	

UŚŁUGI GEODEZYJNE Marek Rybakowski 82-200 Malbork, Al. Wolności Polskiego 90A/B kom. 603-691-302 Kalendarz pracy: 08.08.2021 r.	Zestawienie arkuszy
---	---------------------

Pozwalam, że niniejszy dokument został opracowany w wyniku prac geodezyjnych i inżynierskich, których rezultaty zawiera opisanie techniczny i jego załączniki, a także informacje, że jestem świadomy odpowiedzialności liêną za ich dokładność i rzetelność.	
Identyfikator zgłoszenia prac geodezyjnych	6040.555.2021
Organ służby geodezyjnej, który otrzymał zgłoszenie	Starosta Malborski
Wykonawca prac geodezyjnych	Usługi Geodezyjne Marek Rybakowski
Nr oraz data sporządzenia	6040.555.2021, 8.177
podpisu geodety lub inżyniera	Z dnia 01.07.2021 r.
Imię i nazwisko oraz nr uprawnień zawodowych	Marek Rybakowski
Wzrostowa praca	Nr uprawnień - 14099 (1, 2)

Woj.: pomorskie
Powiat: malborski
Gmina: