

Uzgodniono z: *[signature]*
nr. *052-15-2001-0444*
data *10.01.2021*

Przedsiębiorstwo Projektowo-Usługowe MARKUB ul. Kajki 4 : 82-440 Dzierżgoń					Nr rys.	1
Nazwa i adres objektu		Modernizacja grunтовой drogi gminnej ul. Kasztanowa w m. Nowa Wieś Malborska				
Tytuł		PLAN SYTUACYJNY				
Projektował	mgr inż. Arkadiusz Czaplewski	Data		Skala		
	upr. nr 385/Cd/202			lipiec 2021		
Opracował		mgr inż. Tomasz Hryniewicz				


LEGENDA:


NAWIERZCHNIA Z PŁYTY DROGOWYCH

ZAKRES ROBÓT

KANAL TECHNOLOGICZNY - REALIZACJA JAKO II ETAP
KTÓRY ZOSTANIE ZGŁOSZONY ODRĘBNYM OPRACOWANIEM

KABEL TELEFICZNY DO PRZEŁOŻENIA

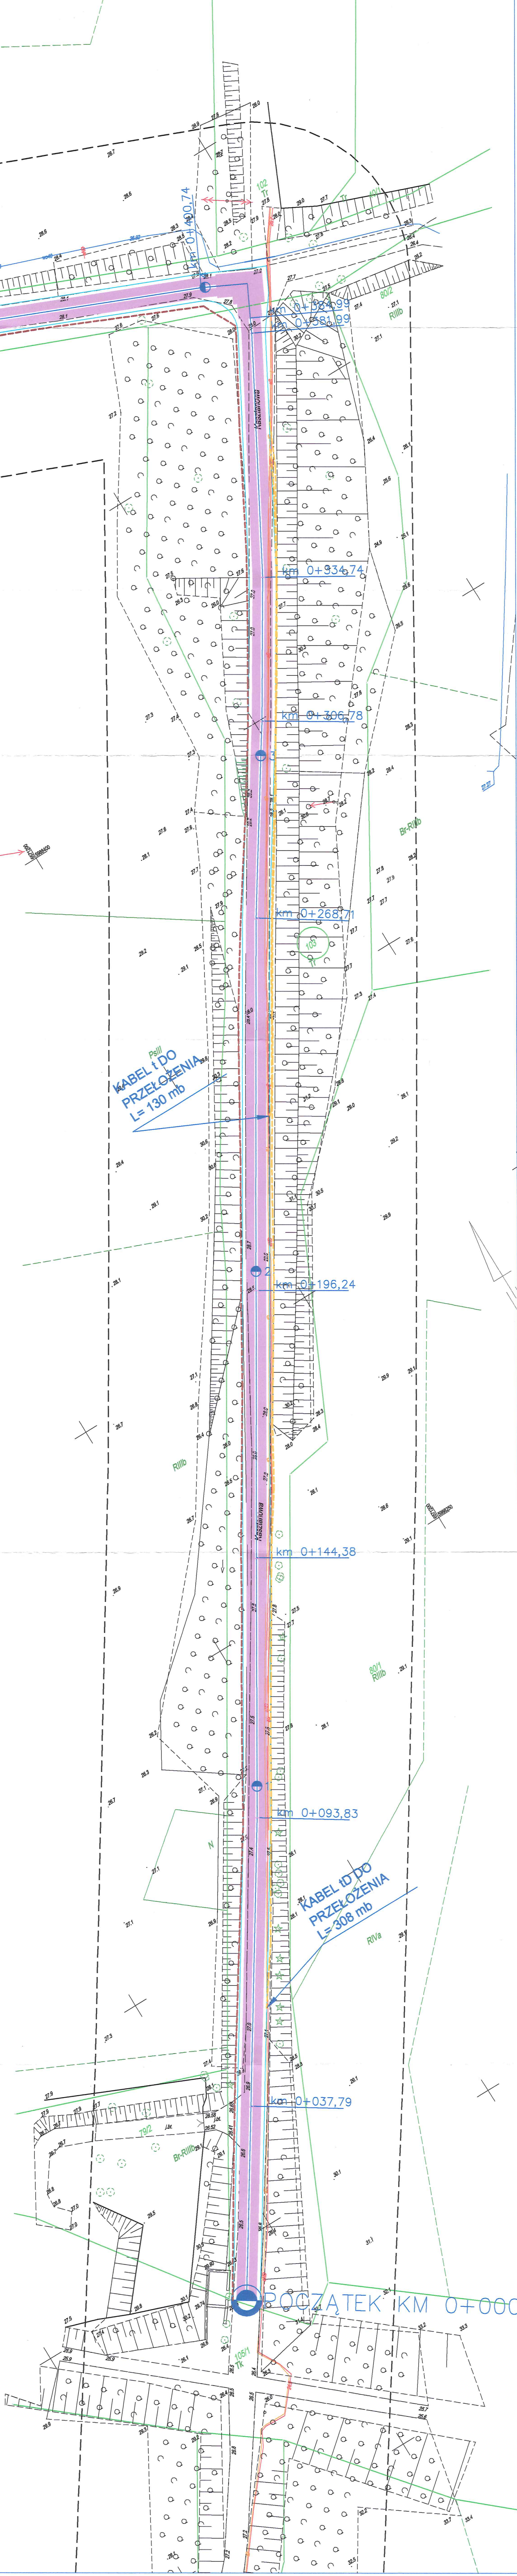

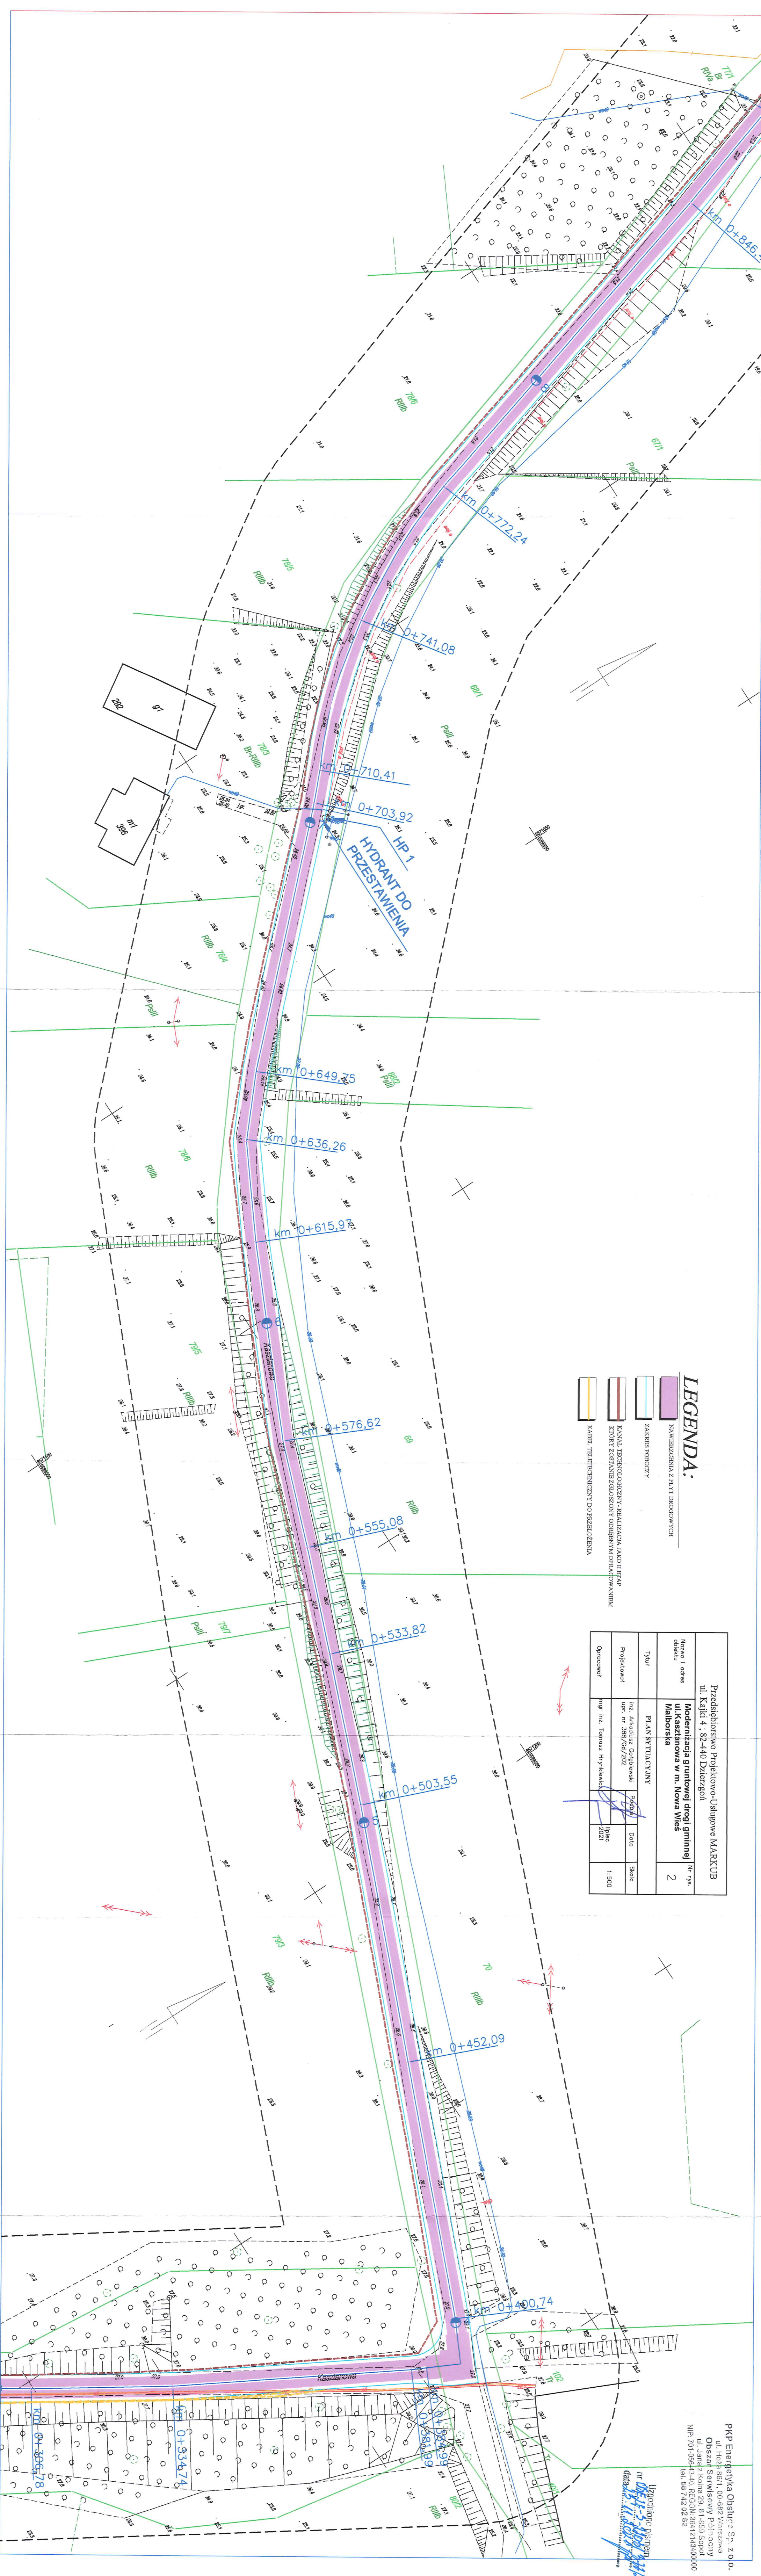


LEGENDA:

- NAWIEZCZNIKA Z PŁYT DROGOWYCH
- ZAKRES PODCZYT
- KANAL TECHNICZNY - REALIZACJA JAKO II ETAP KTORZY ZOSTANIE ZŁOŻONY ODRĘBNYM OPRACOWANIEM
- KABEL TELEFONICZNY DO PRZELAZU

Przedsiębiorstwo Projektowo-Uslugowe MARKUB			
ul. Kałki 4, 82-440 Dziurzyg			
Nowe i okres obiekty			
Modernizacja gruntowej drogi gminnej			
ul. Kasztanowa w m. Nowa Wieś			
Malsborska			
Nr rys. 2			
PLAN SYTUACYJNY			
Tytuł	nr. Arcadiusz Górniewski	Opis	Skala
Projektant	upr. m. 508/66/202	Opis	1:500
Opracował	mgr inż. Tomasz Hryniewicz	Opis	1:500

PKP Energetyka Obsluga Sp. z o.o.
ul. Hoza 86/1, 00-682 Warszawa
Obsluga Serwisowy Pchocny
ul. Jania z koma 29, 81-659 Sopot
NIP: 701-056-43-40, REGON: 36412143400000
tel. 58 742 02 52


Uzgodniono pismem
nr 0041-5-1009/24/14
data 15.11.2024

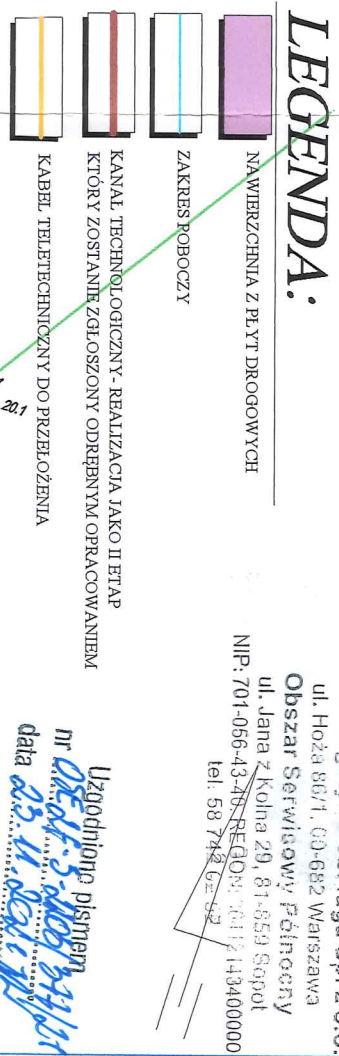

LEGENDA:

- NAWIERZCHNIA Z PŁYT DROGOWYCH
- ZAKRES POBOCZY
- KANAL TECHNOLOGICZNY - REALIZACJA JAKO II ETAP KÓRKA ZOSTANIE ZGŁOSZONY ODRĘBNYM OPRACOWANIEM
- KABEL TELETECHNICZNY DO PRZEŁOŻENIA

Przedsiębiorstwo Projektowo-Usługowe MARKUB ul. Kajki 4 ; 82-440 Dzierżgoń					Nr rys. 4	
Nazwa i adres obiektu		Modernizacja gruntowej drogi gminnej ul.Kasztanowa w m. Nowa Wieś Malborska				
Tytuł		PLAN SYTUACYJNY				
Projektował		inż. Arkadiusz Gołębiowski upr. nr 386/Gd/202				
Opracował		mgr inż. Tomasz Hryniewicz	lipiec 2021		1:500	

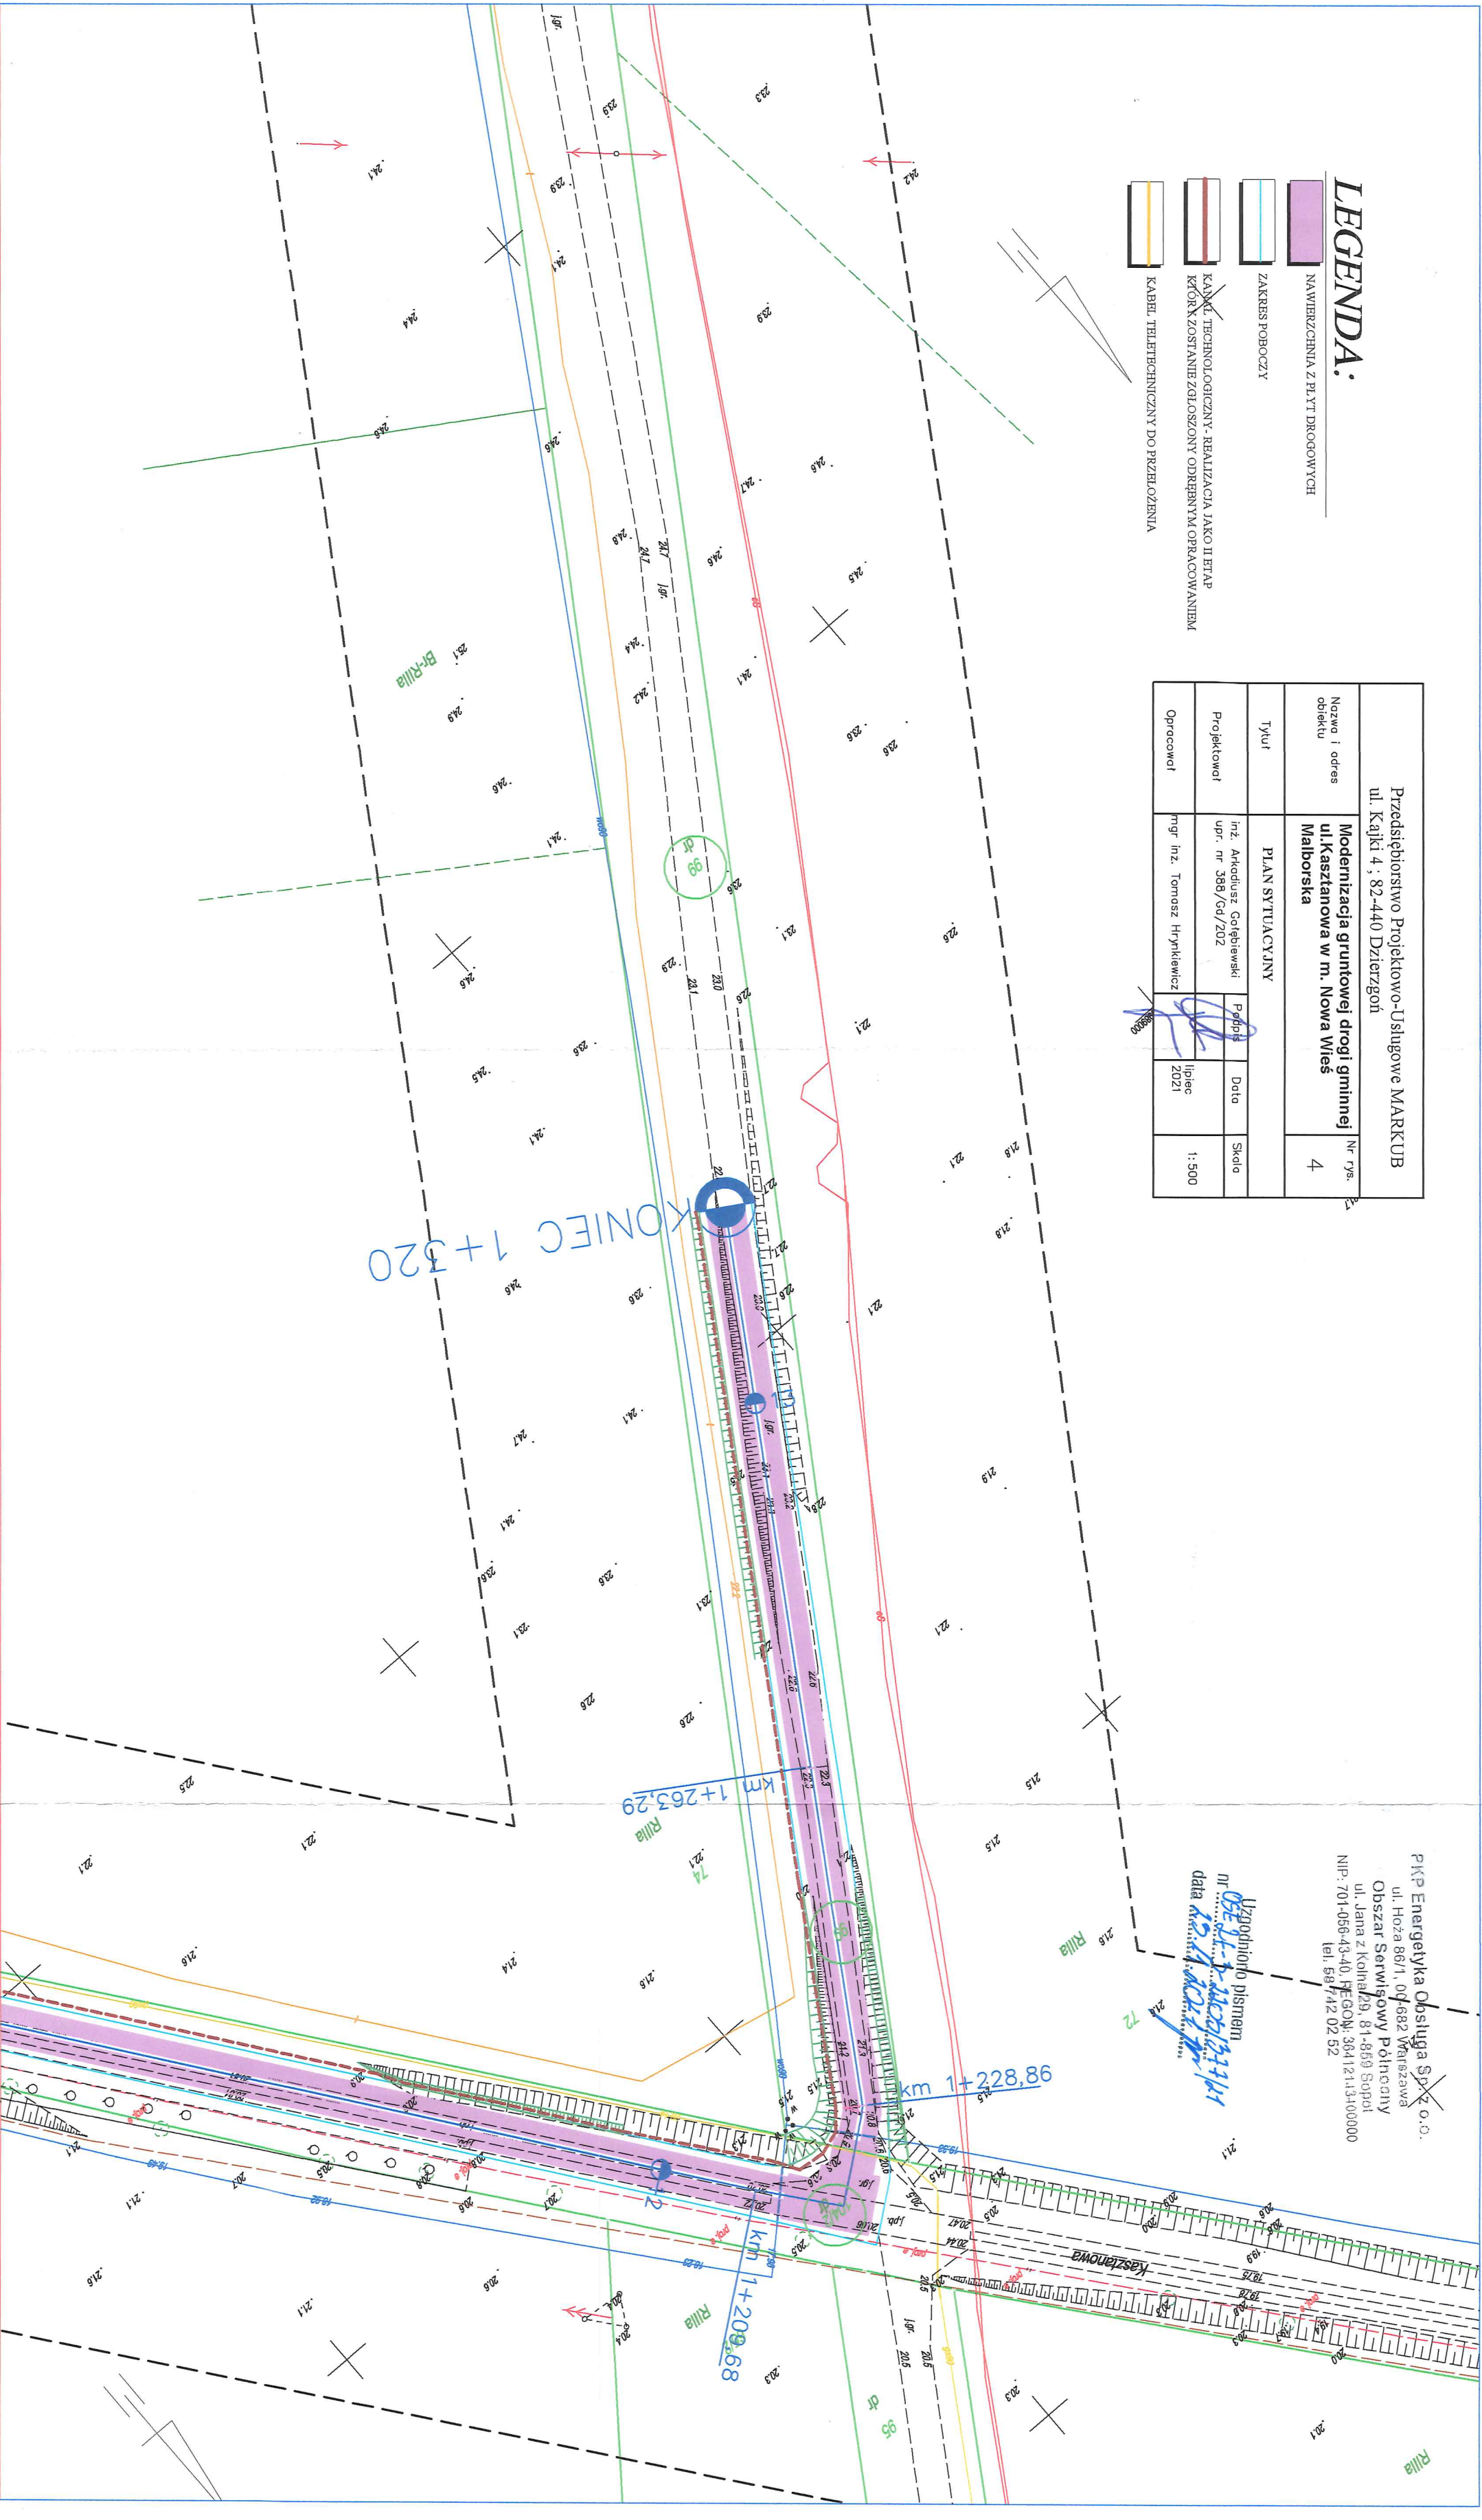

PKP Energetyka Obsługa Sp. z o.o.
ul. Hoza 86/1, 04-682 Warszawa
Obszar Serwisowy Północny
ul. Jana z Kołna 29, 81-850 Sopot
NIP: 701-056-43-40, REGON: 36412113400000
tel. 587 742 02 52

Uzgodniono pismem
nr 13.11.2021
data 13.11.2021