


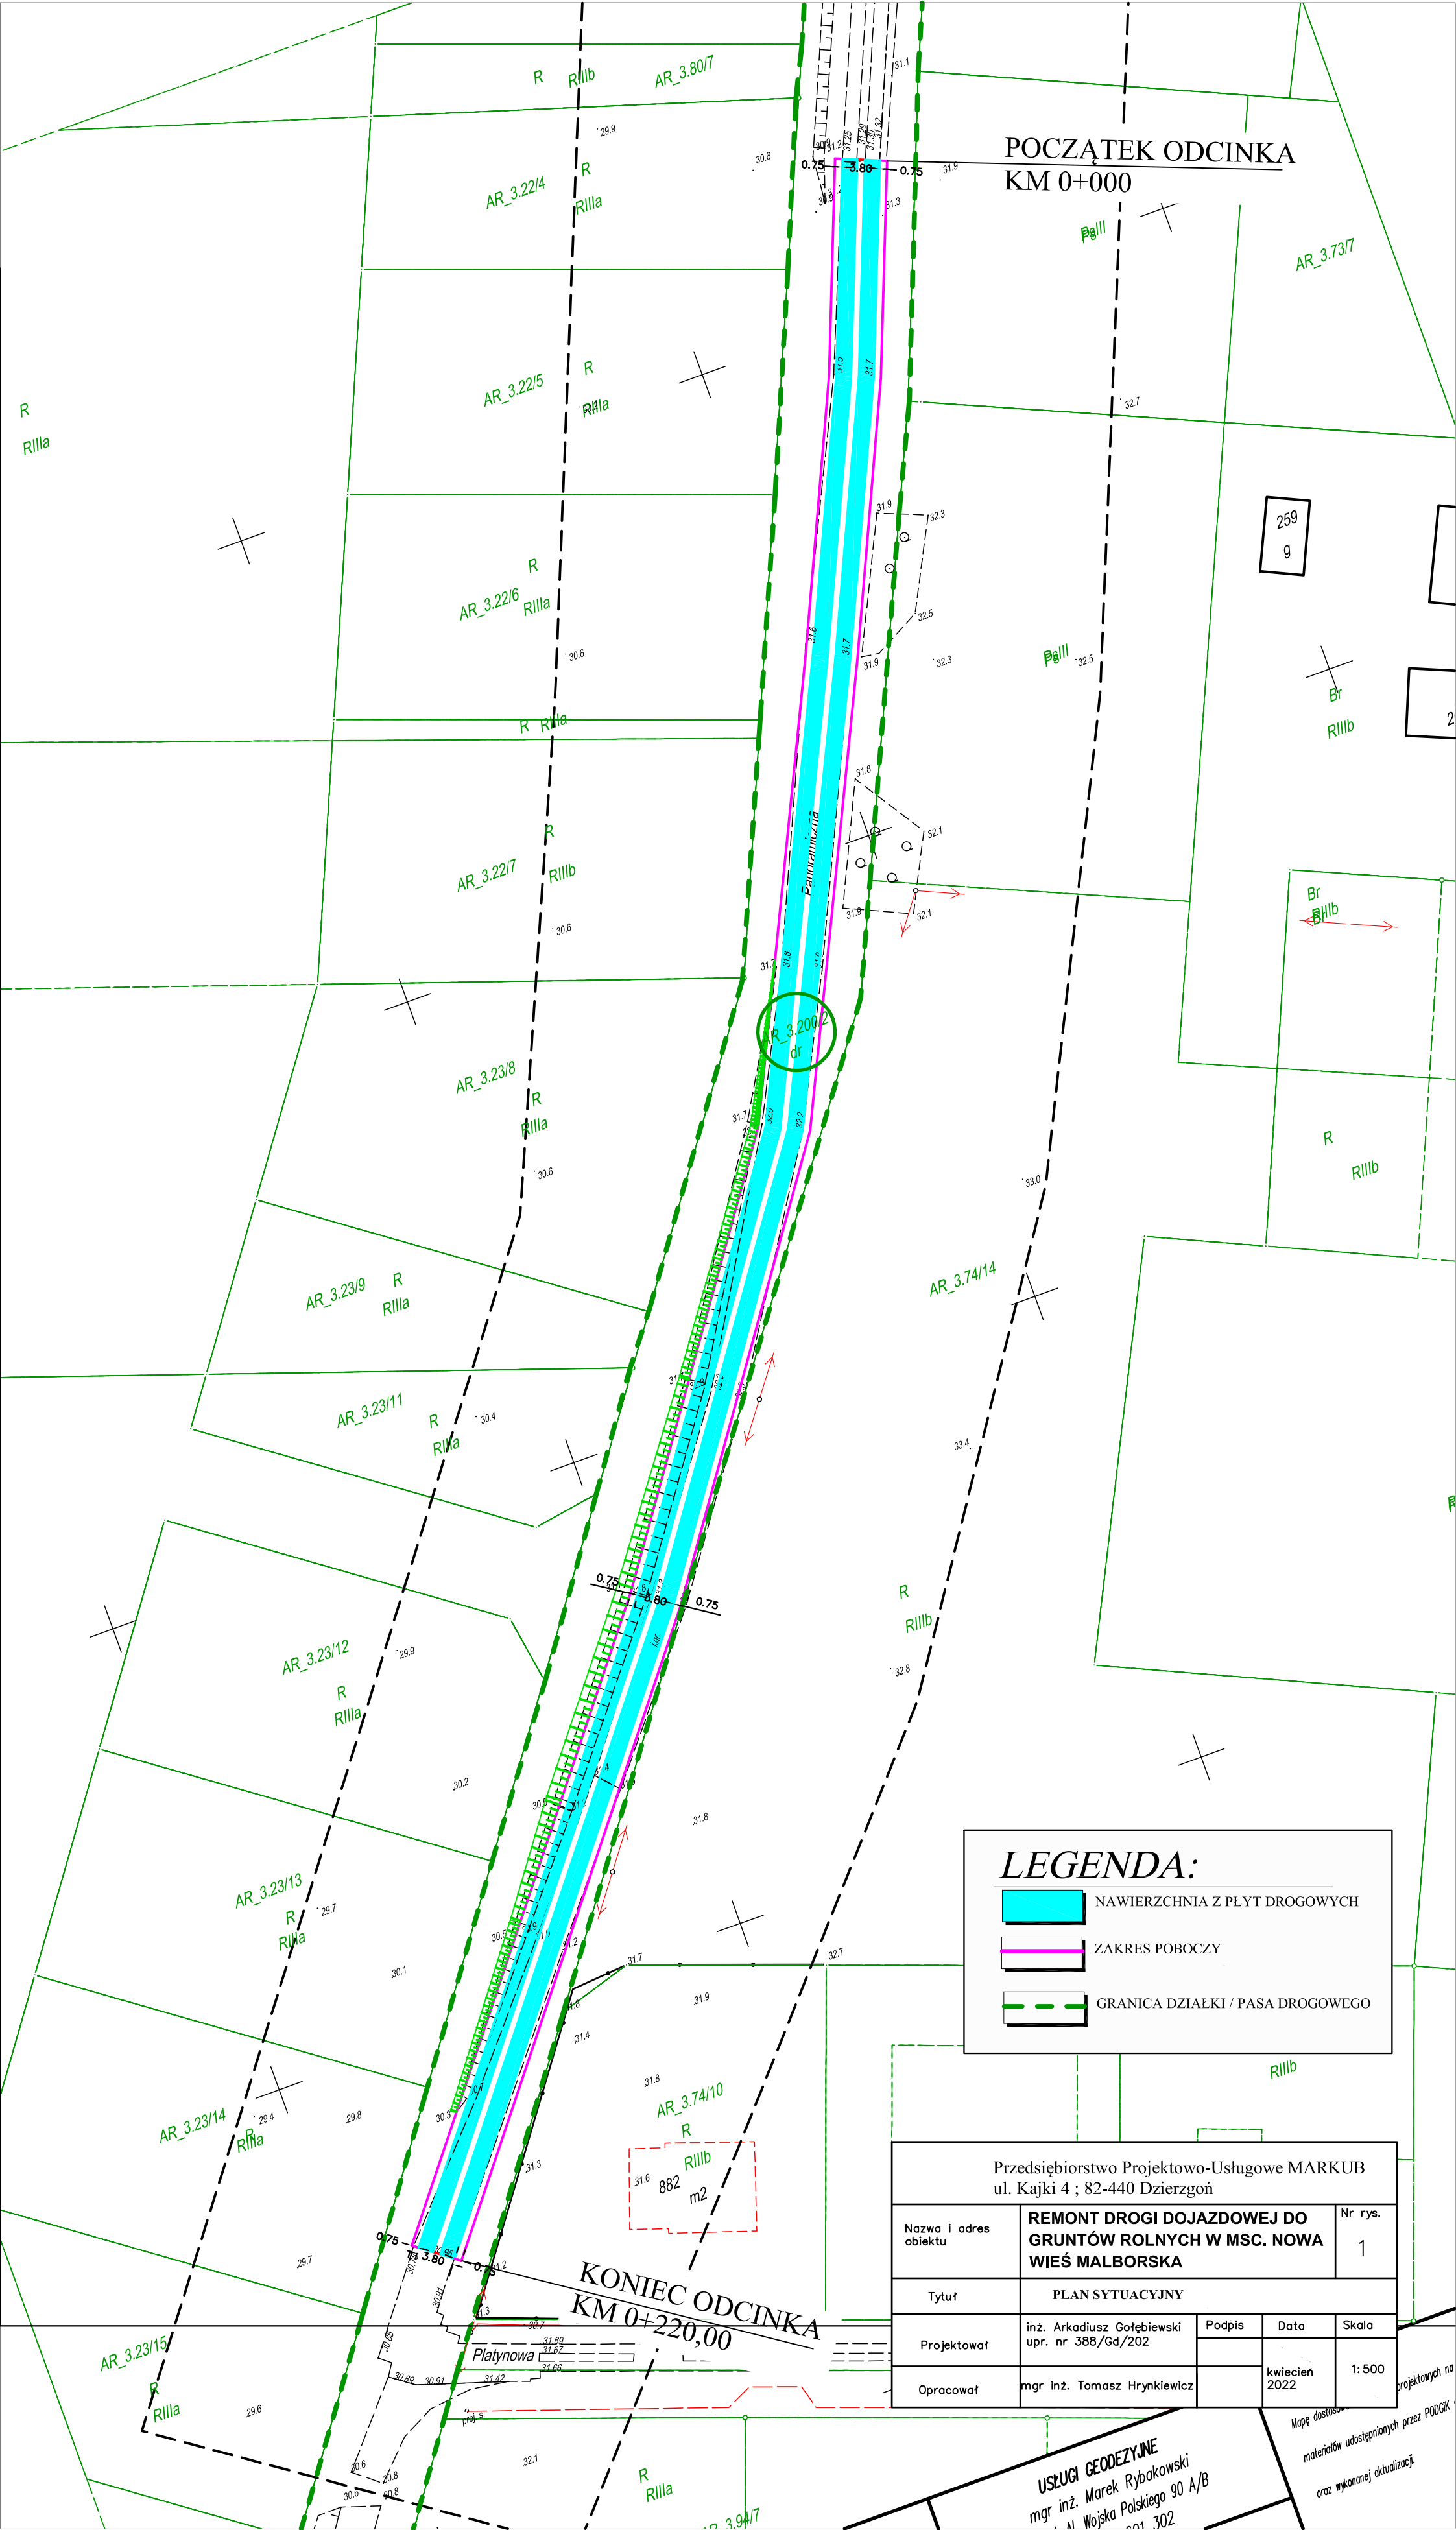

POCZĄTEK ODCINKA
KM 0+000

KONIEC ODCINKA
KM 0+220,00

LEGENDA:

- NAWIERZCHNIA Z PŁYT DROGOWYCH
- ZAKRES POBOCZY
- GRANICA DZIAŁKI / PASA DROGOWEGO

Przedsiębiorstwo Projektowo-Usługowe MARKUB ul. Kajki 4 ; 82-440 Dzierżgoń				
Nazwa i adres obiektu	REMONT DROGI DOJAZDOWEJ DO GRUNTÓW ROLNYCH W MŚC. NOWA WIEŚ MALBORSKA			Nr rys. 1
Tytuł	PLAN SYTUACYJNY			
Projektował	inż. Arkadiusz Gołbiewski upr. nr 388/Gd/202	Podpis	Data	Skala
Opracował	mgr inż. Tomasz Hryniewicz		kwiecień 2022	1:500

USŁUGI GEODEZYJNE
mgr inż. Marek Rybakowski
ul. Wojska Polskiego 90 A/B
82-302

Mapę dostawiono
materiałów udoświadczonych przez PODGK
oraz wykonanej aktualizacji.