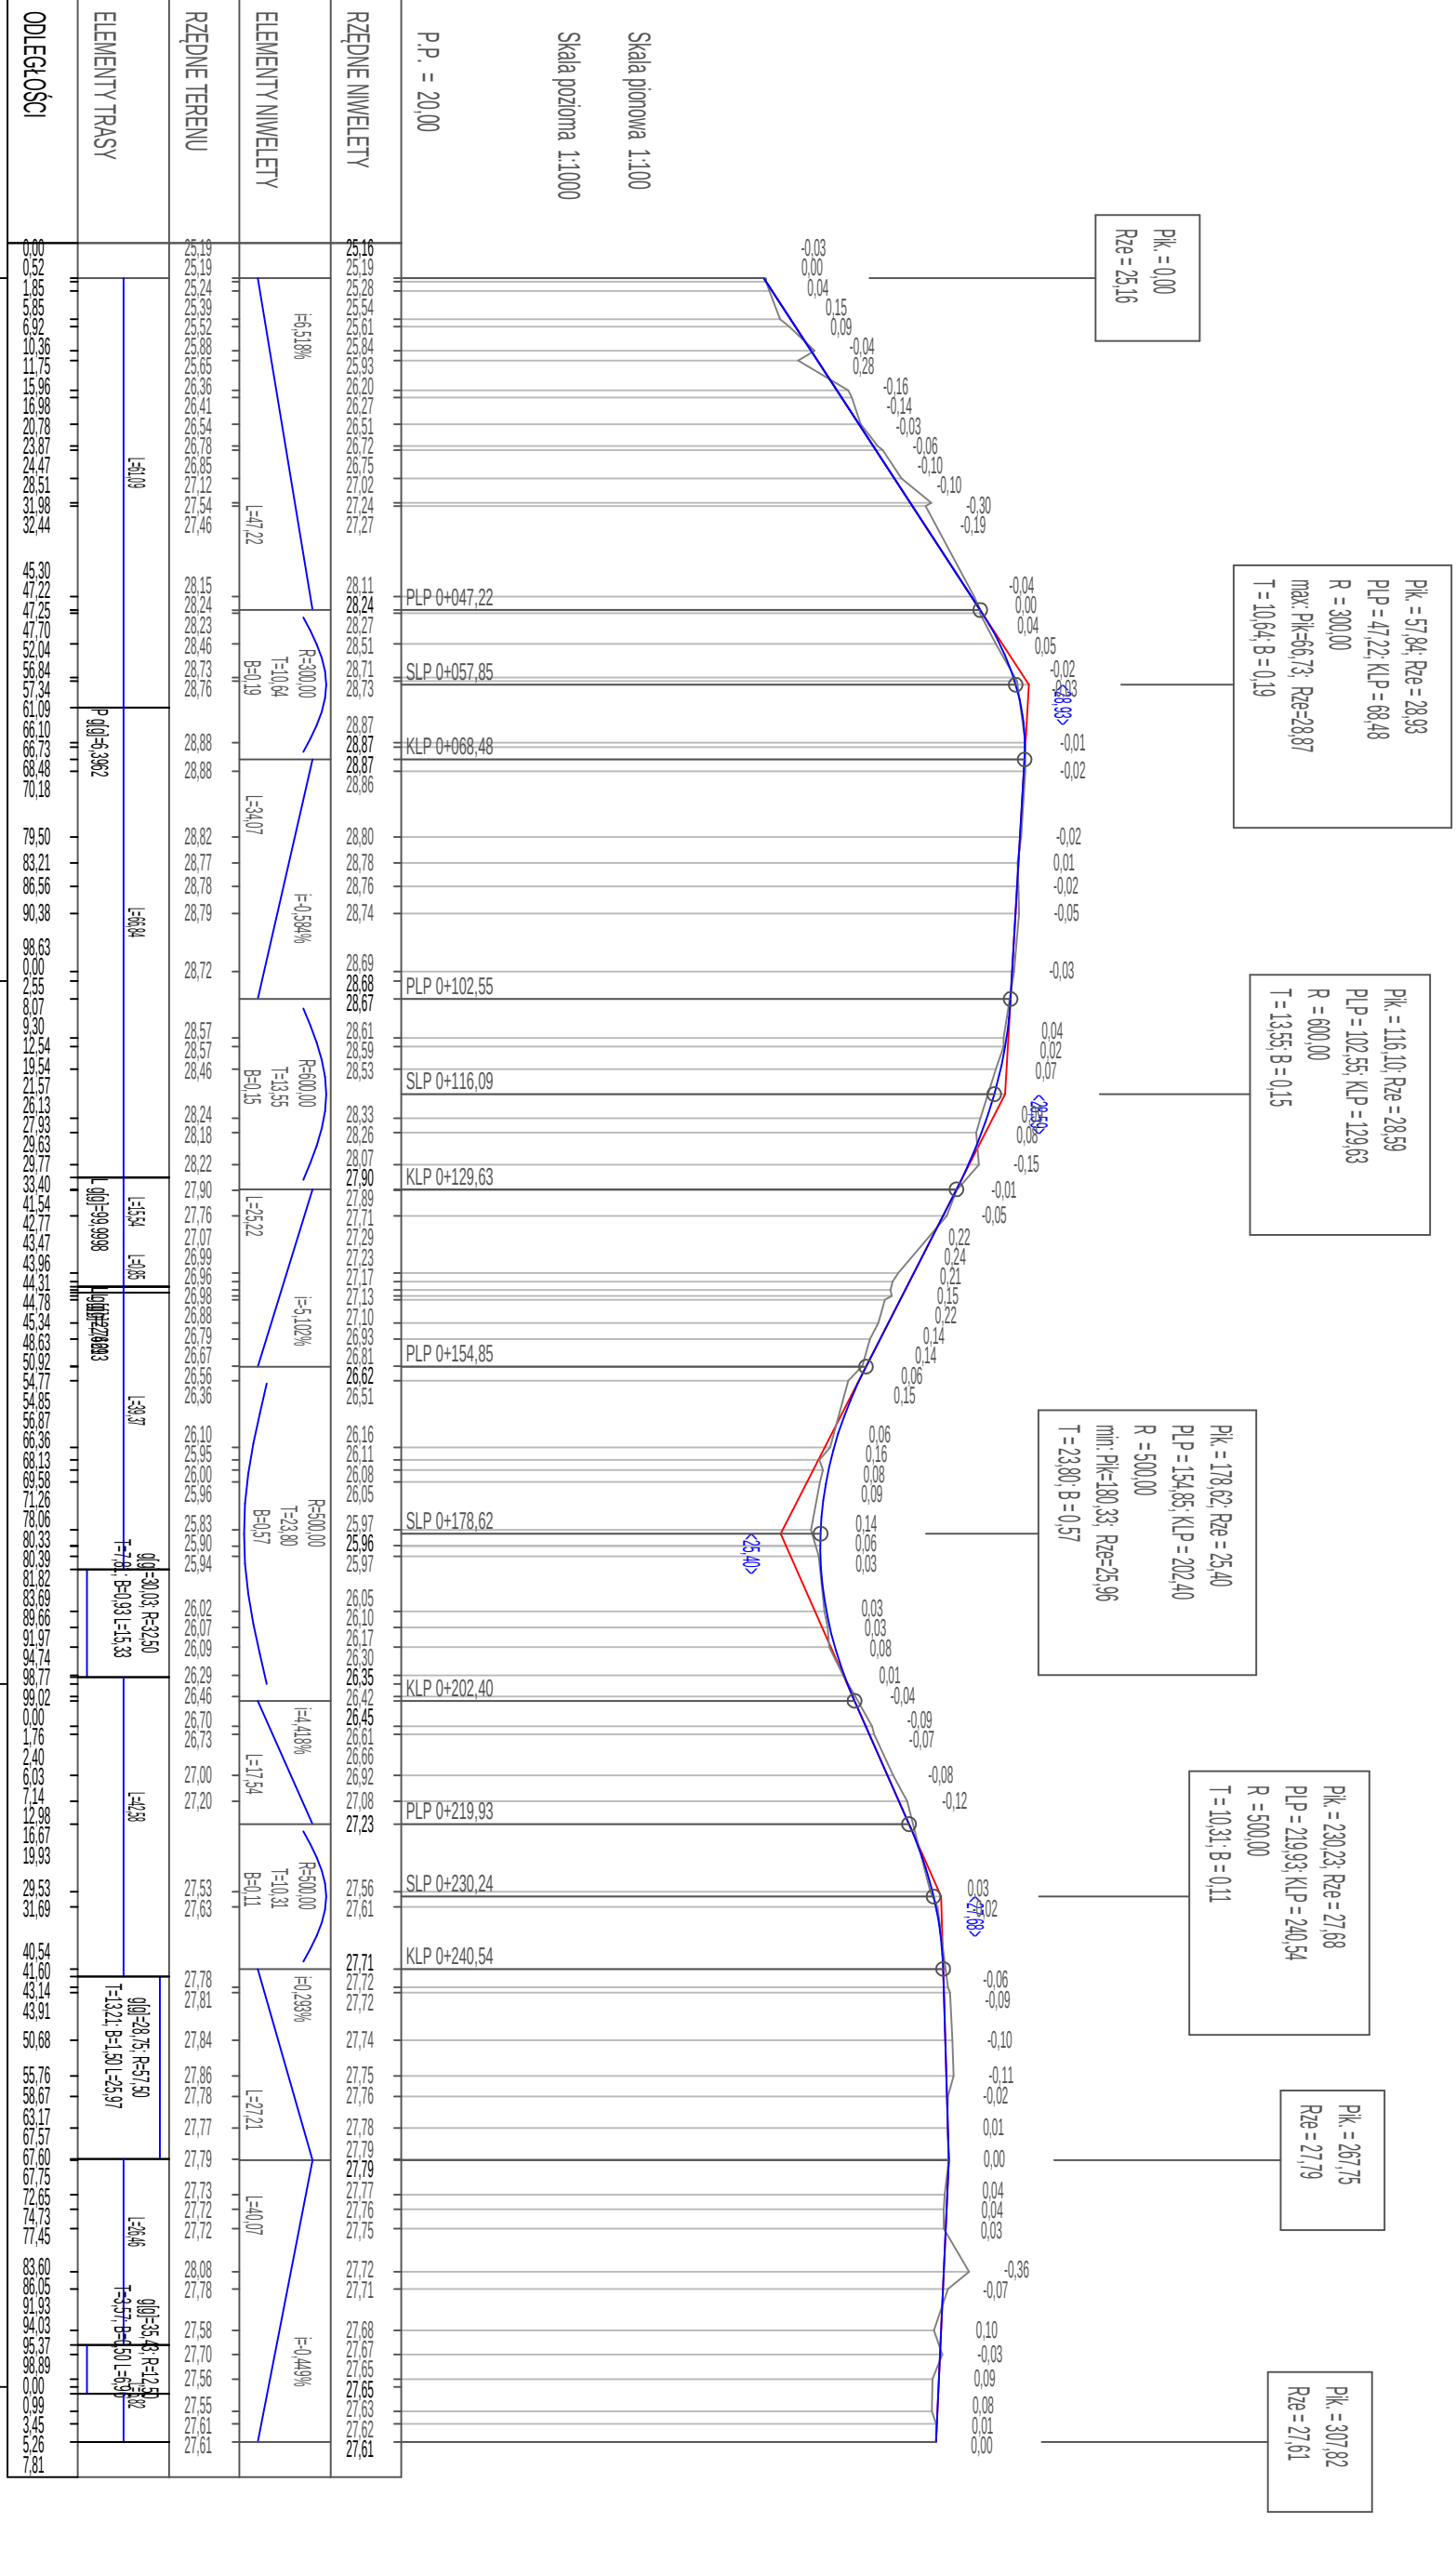
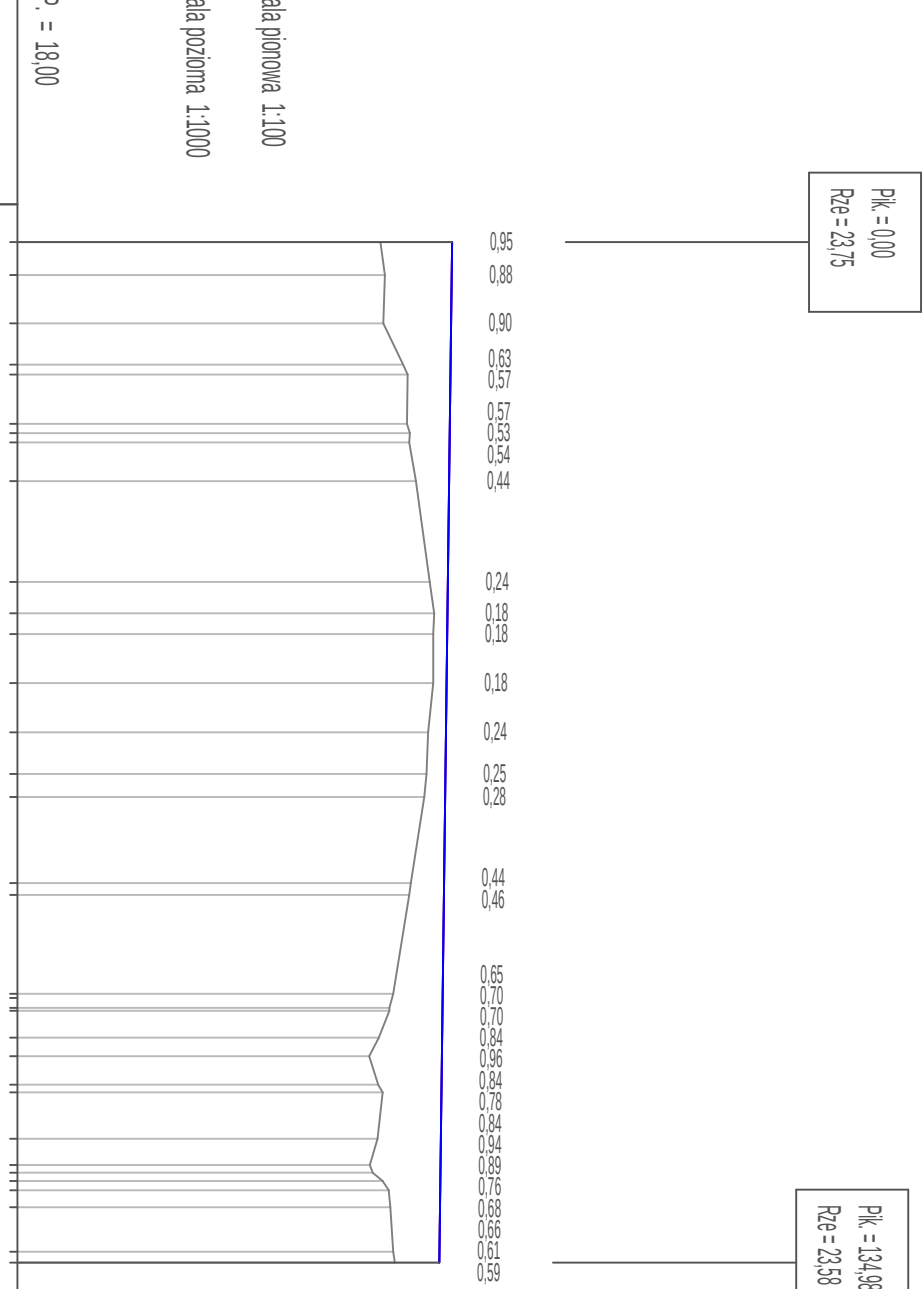



Belgijska od ul. Duńska i Holenderska

[illegible]

ul. Belgijska - sięgacz z placem do zawracania

[illegible]

ul. Francuska - petla od ul. Portugalskiej

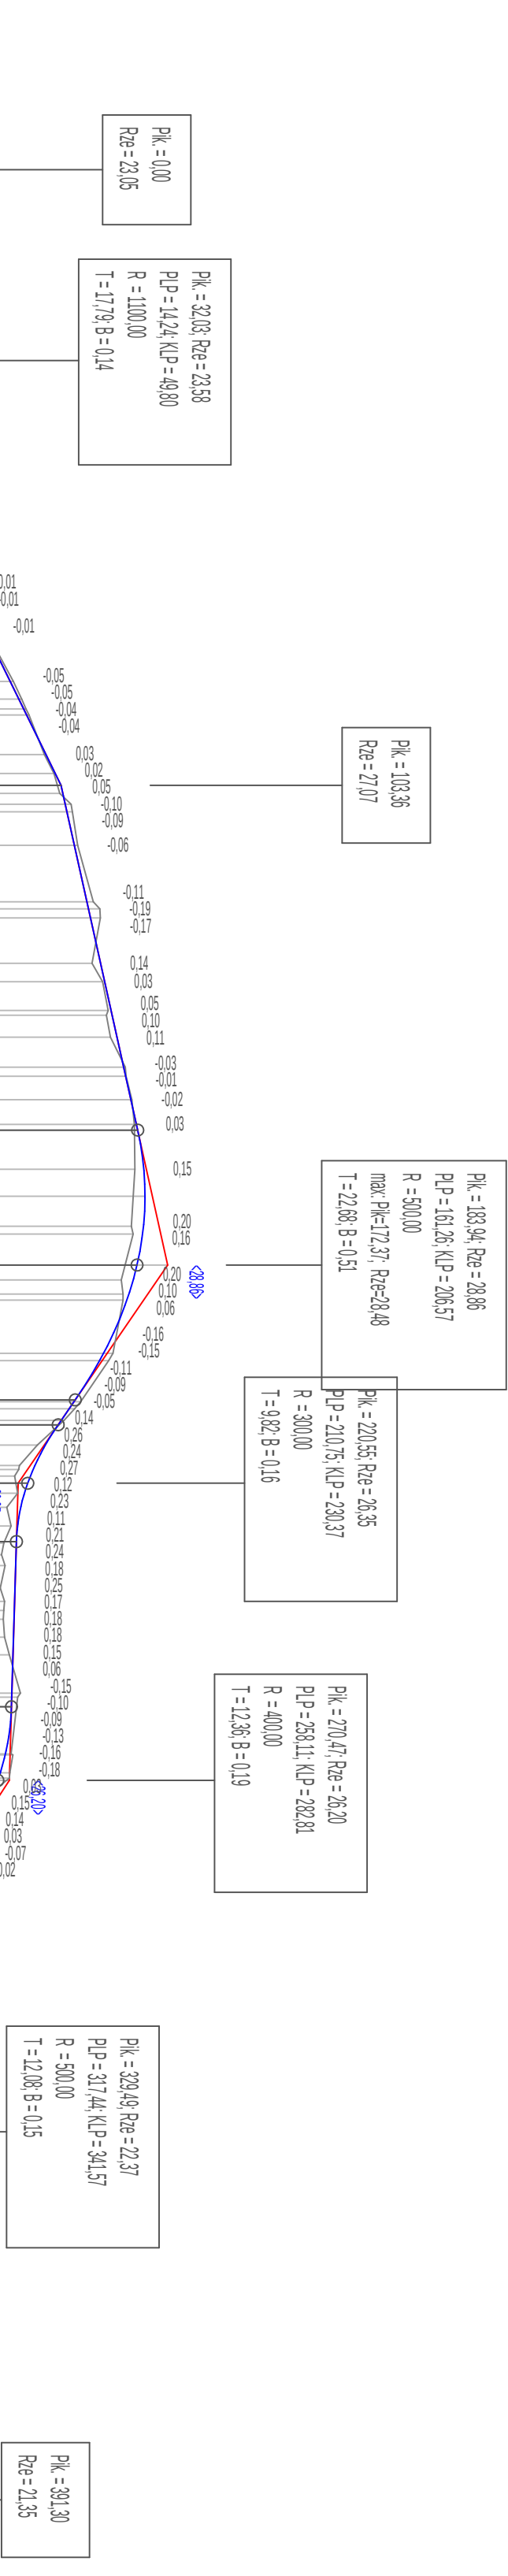[illegible]