


ZAŁĄCZNIK GRAFICZNY NR 1 PROGNOZY ODDZIAŁYWANIA NA ŚRODOWISKO MIEJSCOWEGO PLANU ZAGOSPODAROWANIA PRZESTRZENNEGO TERENÓW INWESTYCYJNYCH W OBRĘBIE NOWA WIEŚ, ARKUSZ 4

Skala 1:2000

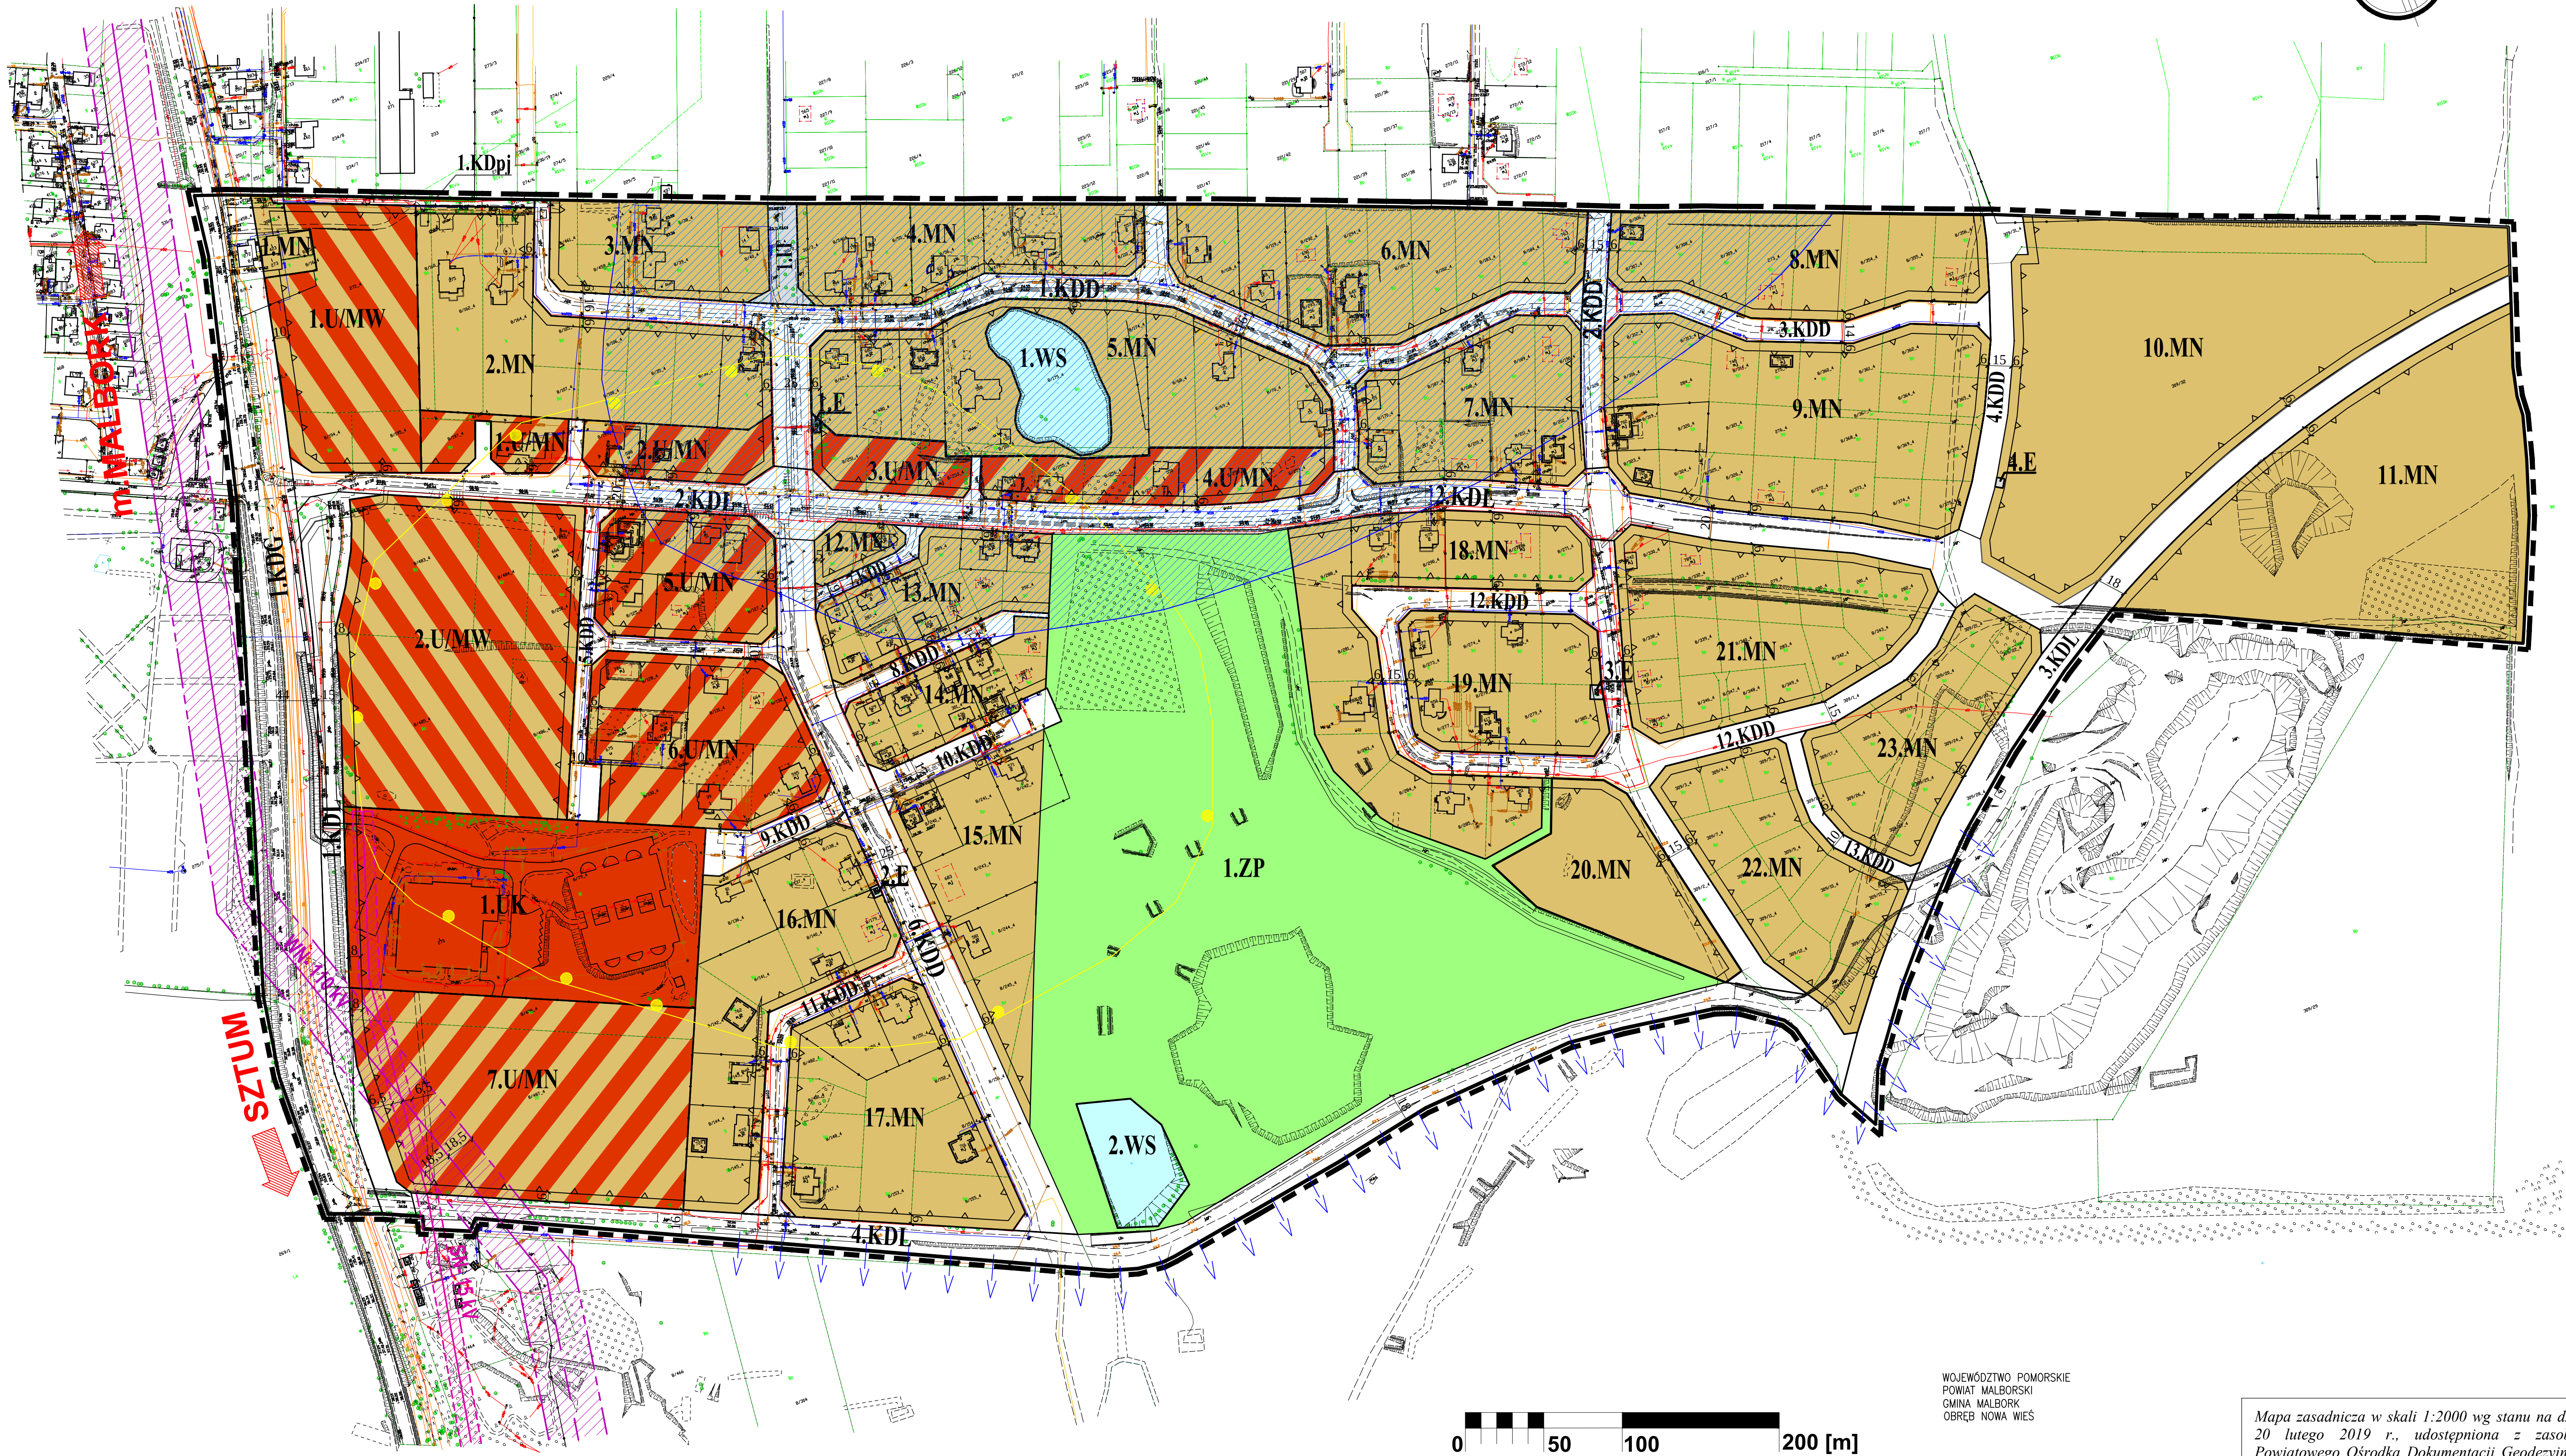


- OZNACZENIA:
- GRANICA OPRACOWANIA PLANU
 - LINIE ROZGRANICZAJĄCE TERENY O RÓŻNYM PRZEZNACZENIU LUB RÓŻNYCH ZASADACH ZAGOSPODAROWANIA
 - NIEPRZEKRACZALNE LINIE ZABUDOWY
 - WYMIARY W METRACH
 - TERENY INFRASTRUKTURY TECHNICZNEJ ELEKTROENERGETYCZNEJ
 - TEREN INFRASTRUKTURY TECHNICZNEJ
 - TERENY ZABUDOWY MIESZKANIOWEJ JEDNORODZINNEJ
 - TEREN ZABUDOWY USŁUG KULTU RELIGIJNEGO
 - TERENY ZABUDOWY USŁUGOWEJ I MIESZKANIOWEJ JEDNORODZINNEJ
 - TERENY ZABUDOWY USŁUGOWEJ I MIESZKANIOWEJ WIELORODZINNEJ
 - TERENY WÓD POWIERZCHNIOWYCH
 - TEREN ZIELENI URZĄDZONEJ
 - TEREN DROGI PUBLICZNEJ KLASY DROGI GŁÓWNEJ
 - TERENY DRÓG PUBLICZNYCH KLASY DROGI LOKALNEJ
 - TERENY DRÓG PUBLICZNYCH KLASY DROGI DOJAZDOWEJ
 - TEREN CIĄGU PIESZO-JEZDNEGO
 - PAS OCHRONY FUNKCYJNEJ TERENU O SZEROKOŚCI PO 18,5 M W OBE STRONY OD OSI NAPIĘTOWEJ LINII ELEKTROENERGETYCZNEJ WN-110 kV
 - PAS OCHRONY FUNKCYJNEJ TERENU O SZEROKOŚCI PO 6,5 M W OBE STRONY OD OSI NAPIĘTOWEJ LINII ELEKTROENERGETYCZNEJ SN-15 kV
 - GRANICA STREFY II OBSZARU OGRANICZONEGO UŻYTKOWANIA WOKÓŁ LOTNISKA WOJSKOWEGO W KRÓLEWIE MALBORSKIM – JW1128
 - GRANICA STREFY OCHRONY KONSERWATORSKIEJ STANOWISKA ARCHEOLOGICZNEGO (AZP 19-47/64)
 - ISTNIEJĄCA NAPIĘTOWA LINIA ELEKTROENERGETYCZNA WN-110 kV
 - ISTNIEJĄCA NAPIĘTOWA LINIA ELEKTROENERGETYCZNA SN-15 kV
 - CIĄG WIDOKOWY
 - GŁÓWNE KIERUNKI UKŁADU KOMUNIKACYJNEGO

CZYNNIKI NEGATYWNE WPŁYWAJĄCE NA ŚRODOWISKO I ZDROWIE LUDZI:

- 1 ZMIANA KRAJOBRAZU
- 2 PRZEKSZTAŁCENIE POWIERZCHNI ZIEMI
- 3 SYNANTROPIZACJA SZATY ROŚLINNEJ
- 4 HAŁAS KOMUNIKACYJNY I SPALINY
- 5 ODPADY I ŚCIEKI KOMUNALNE

WYRYS ZE STUDIUM UWARUNKOWAŃ I KIERUNKÓW ZAGOSPODAROWANIA PRZESTRZENNEGO GMINY MALBORK

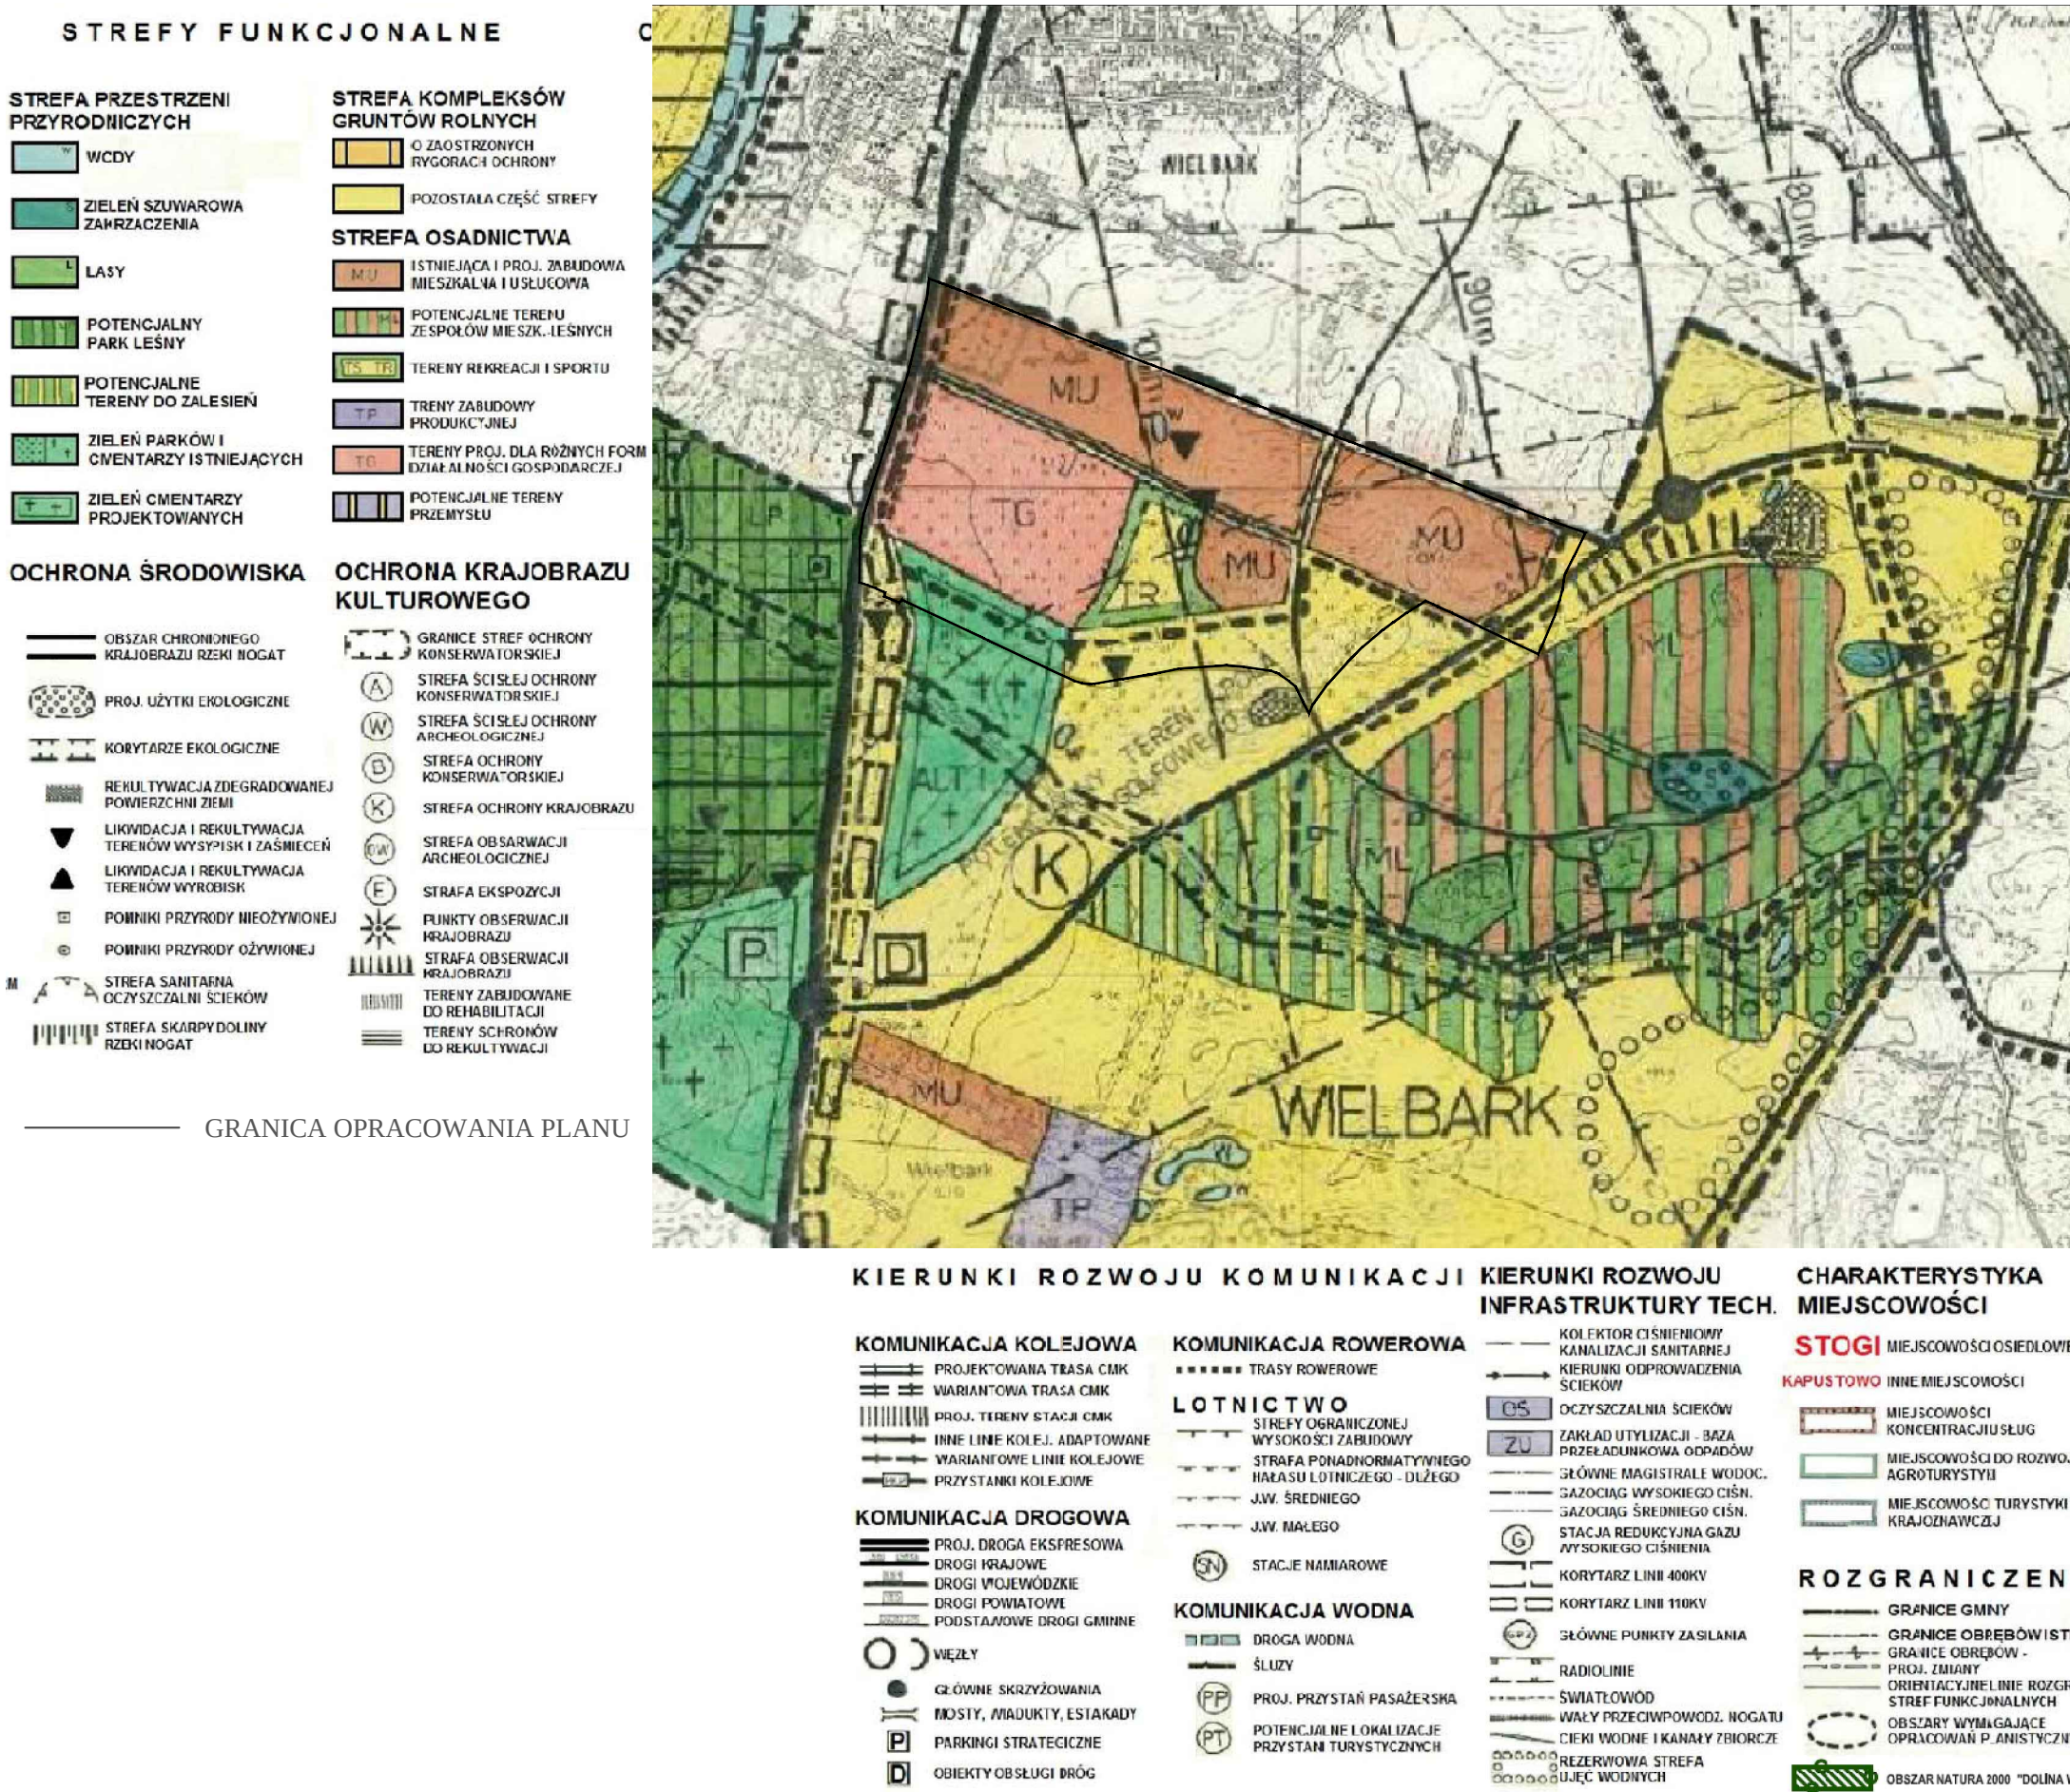

Mapa zasadnicza w skali 1:2000 wg stanu na dzień 20 lutego 2019 r., udostępniona z zasobów Powiatowego Ośrodka Dokumentacji Geodezyjnej i Kartograficznej w Malborku
Identyfikator materiału zasobu: P.2209.2014.583