


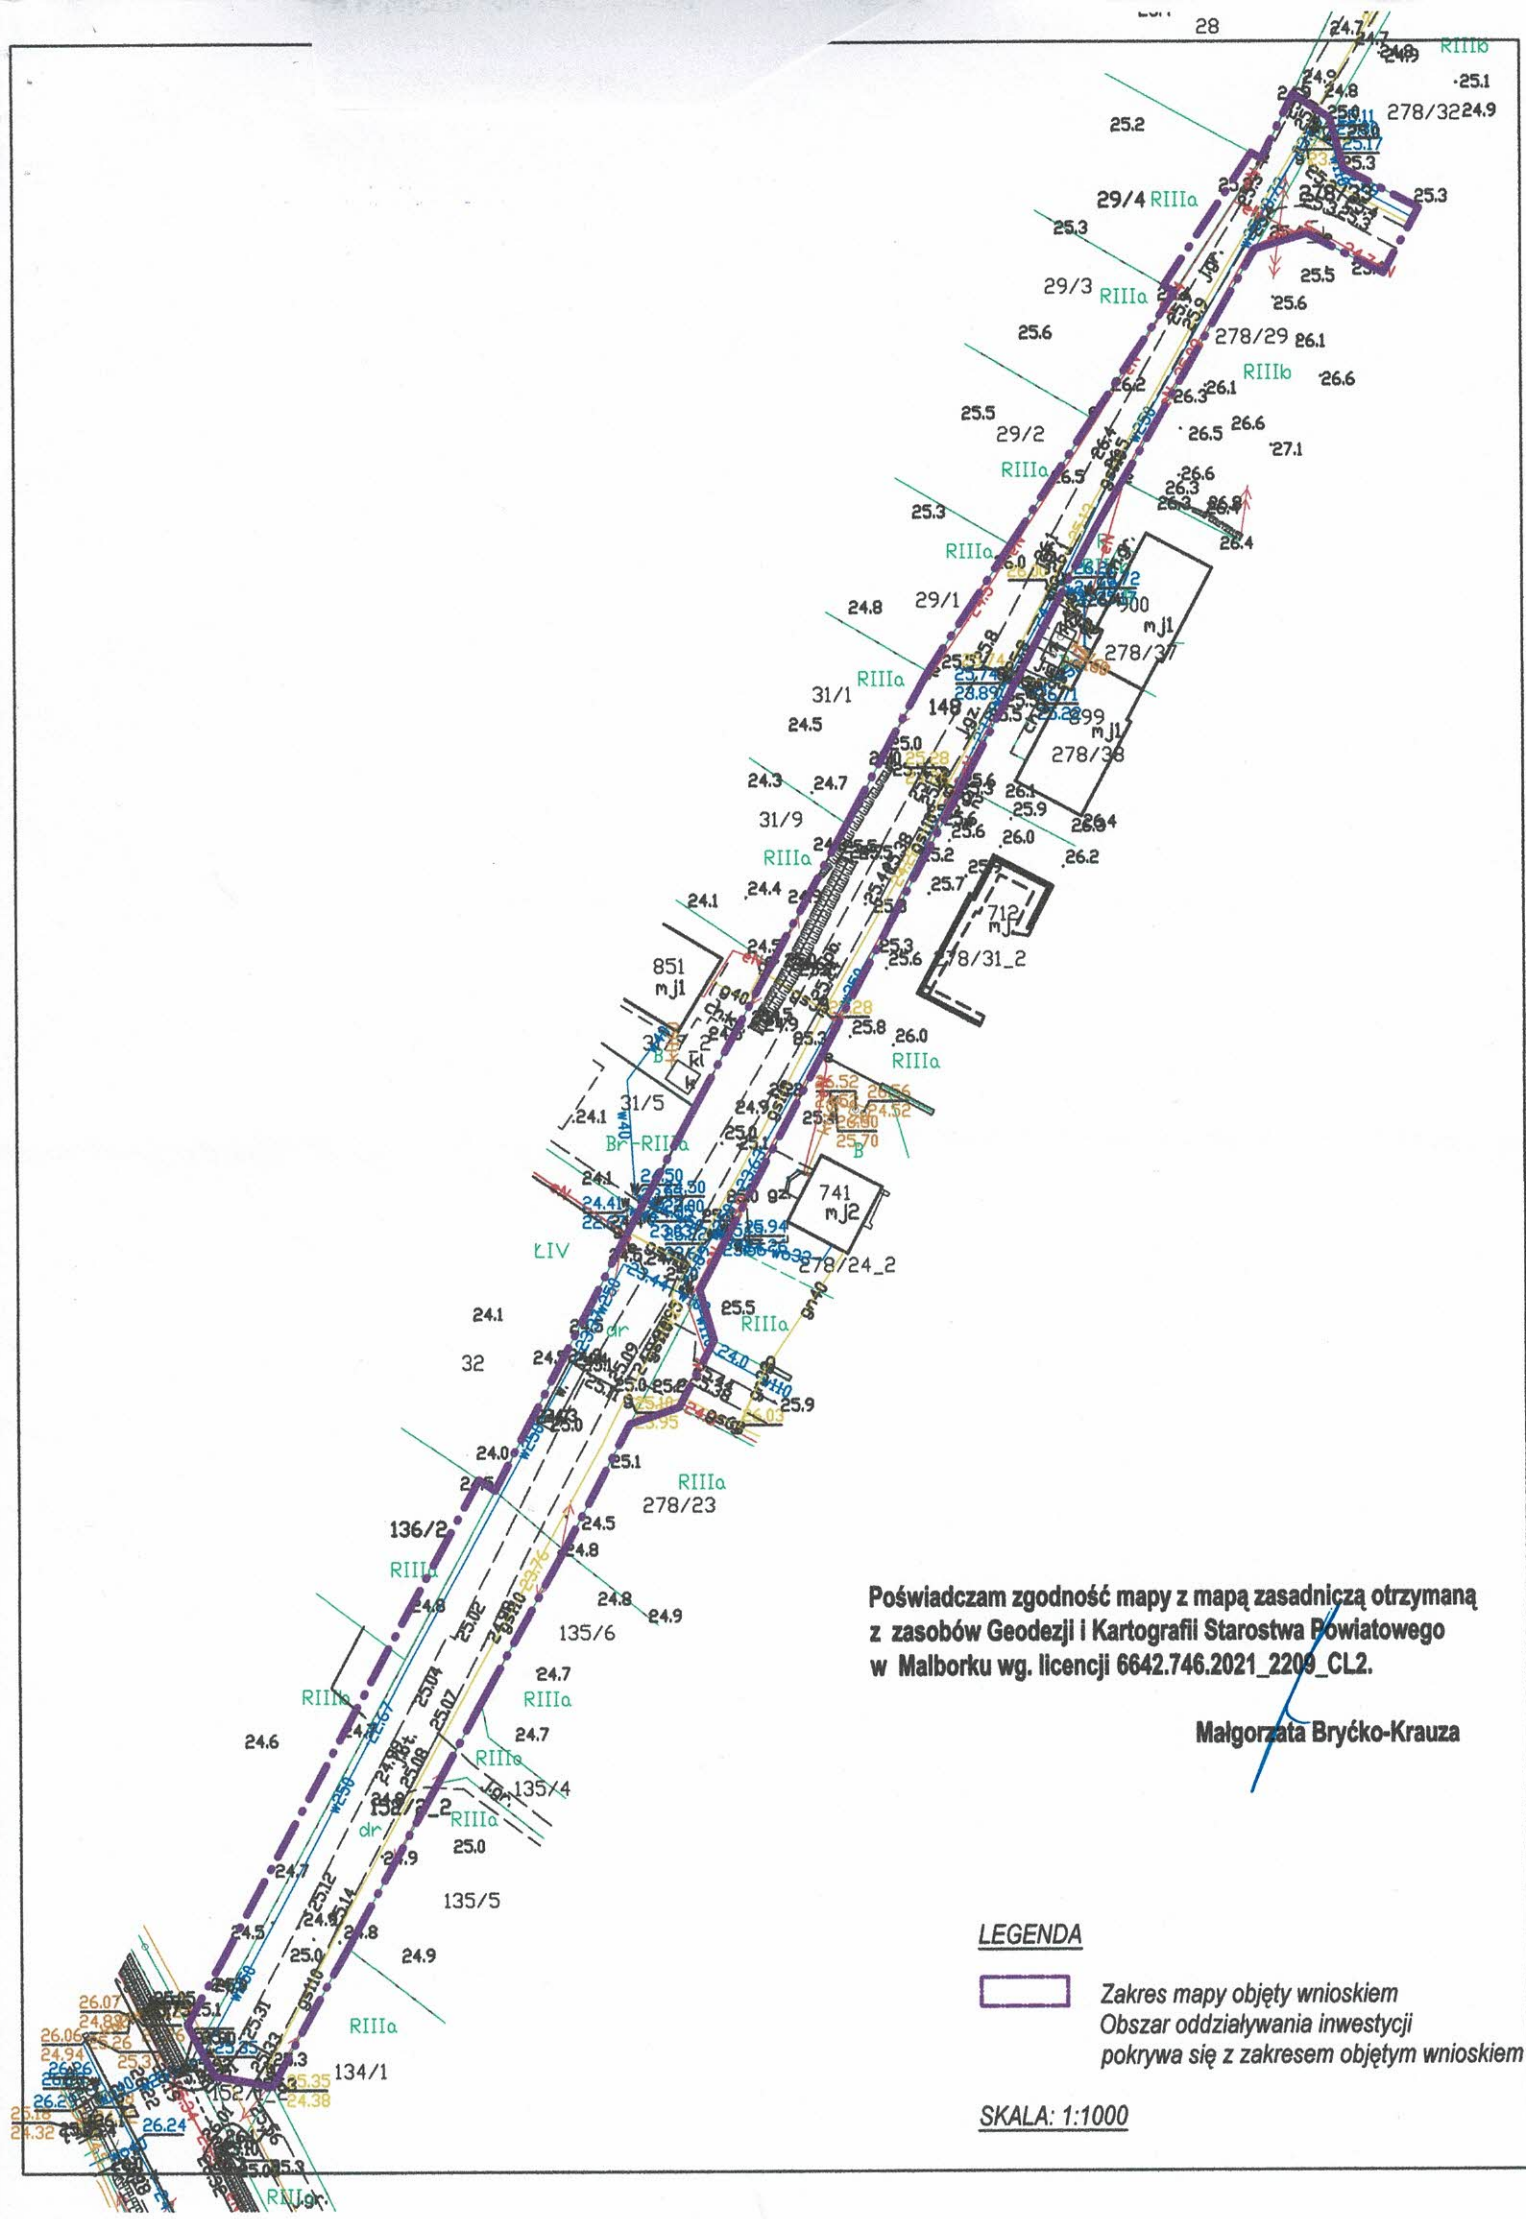

Poświadczam zgodność mapy z mapą zasadniczą otrzymaną z zasobów Geodezji i Kartografii Starostwa Powiatowego w Malborku wg. licencji 6642.746.2021\_2209\_CL2.

Małgorzata Bryćko-Krauz

LEGENDA

-  Zakres mapy objęty wnioskiem
-  Obszar oddziaływania inwestycji pokrywa się z zakresem objętym wnioskiem

SKALA: 1:1000