



ZMIANA MIEJSCOWEGO PLANU ZAGOSPODAROWANIA PRZESTRZENNEGO ZESPOŁU USŁUGOWO-TURYSTYCZNEGO W GMINIE MALBORK DLA TERENU DZIAŁKI NR 1/7, ARKUSZ MAPY NR 5, OBREB GEODEZYJNY NOWA WIEŚ, GMINA MALBORK

ZAŁĄCZNIK NR 1 DO UCHWAŁY RADY GMINY MALBORK NR _____ Z DNIA _____

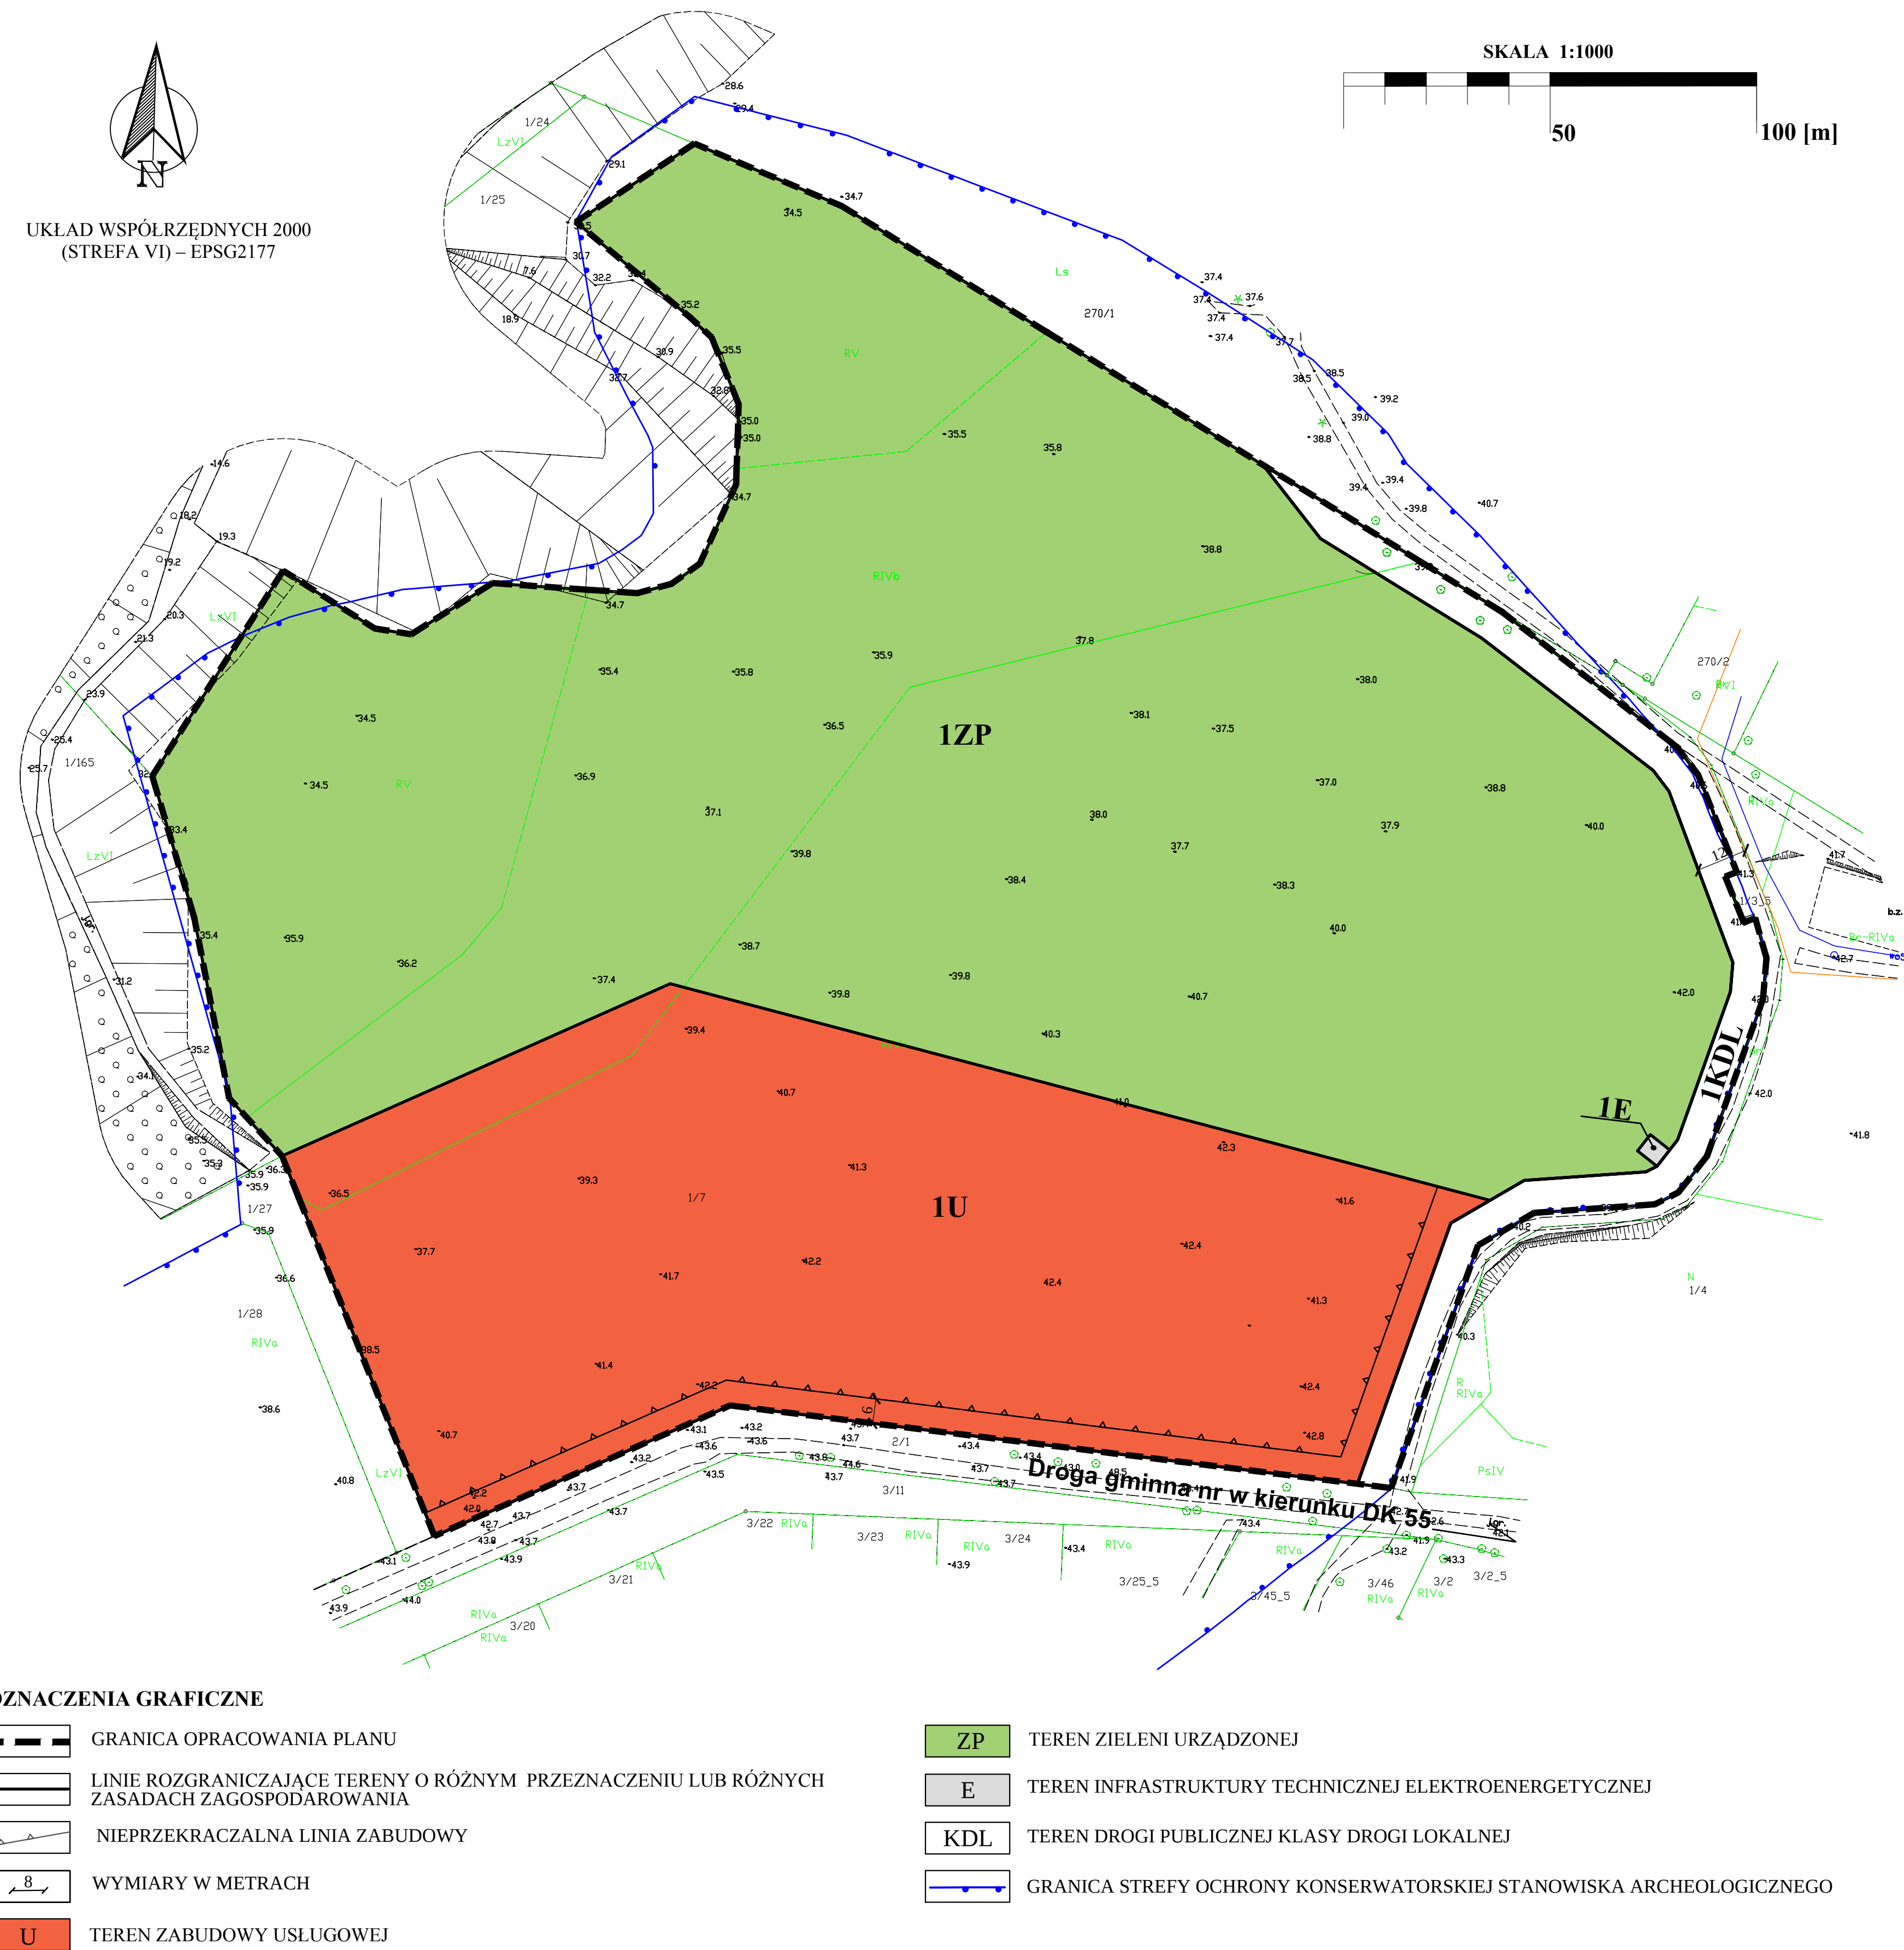

WYRYS ZE STUDIUM UWARUNKOWAŃ I KIERUNKÓW ZAGOSPODAROWANIA PRZESTRZENNEGO GMINY MALBORK PRZYJĘTEGO UCHWAŁA NR XX/173/2021 RADY GMINY MALBORK Z DNIA 24 MARCA 2021 R.

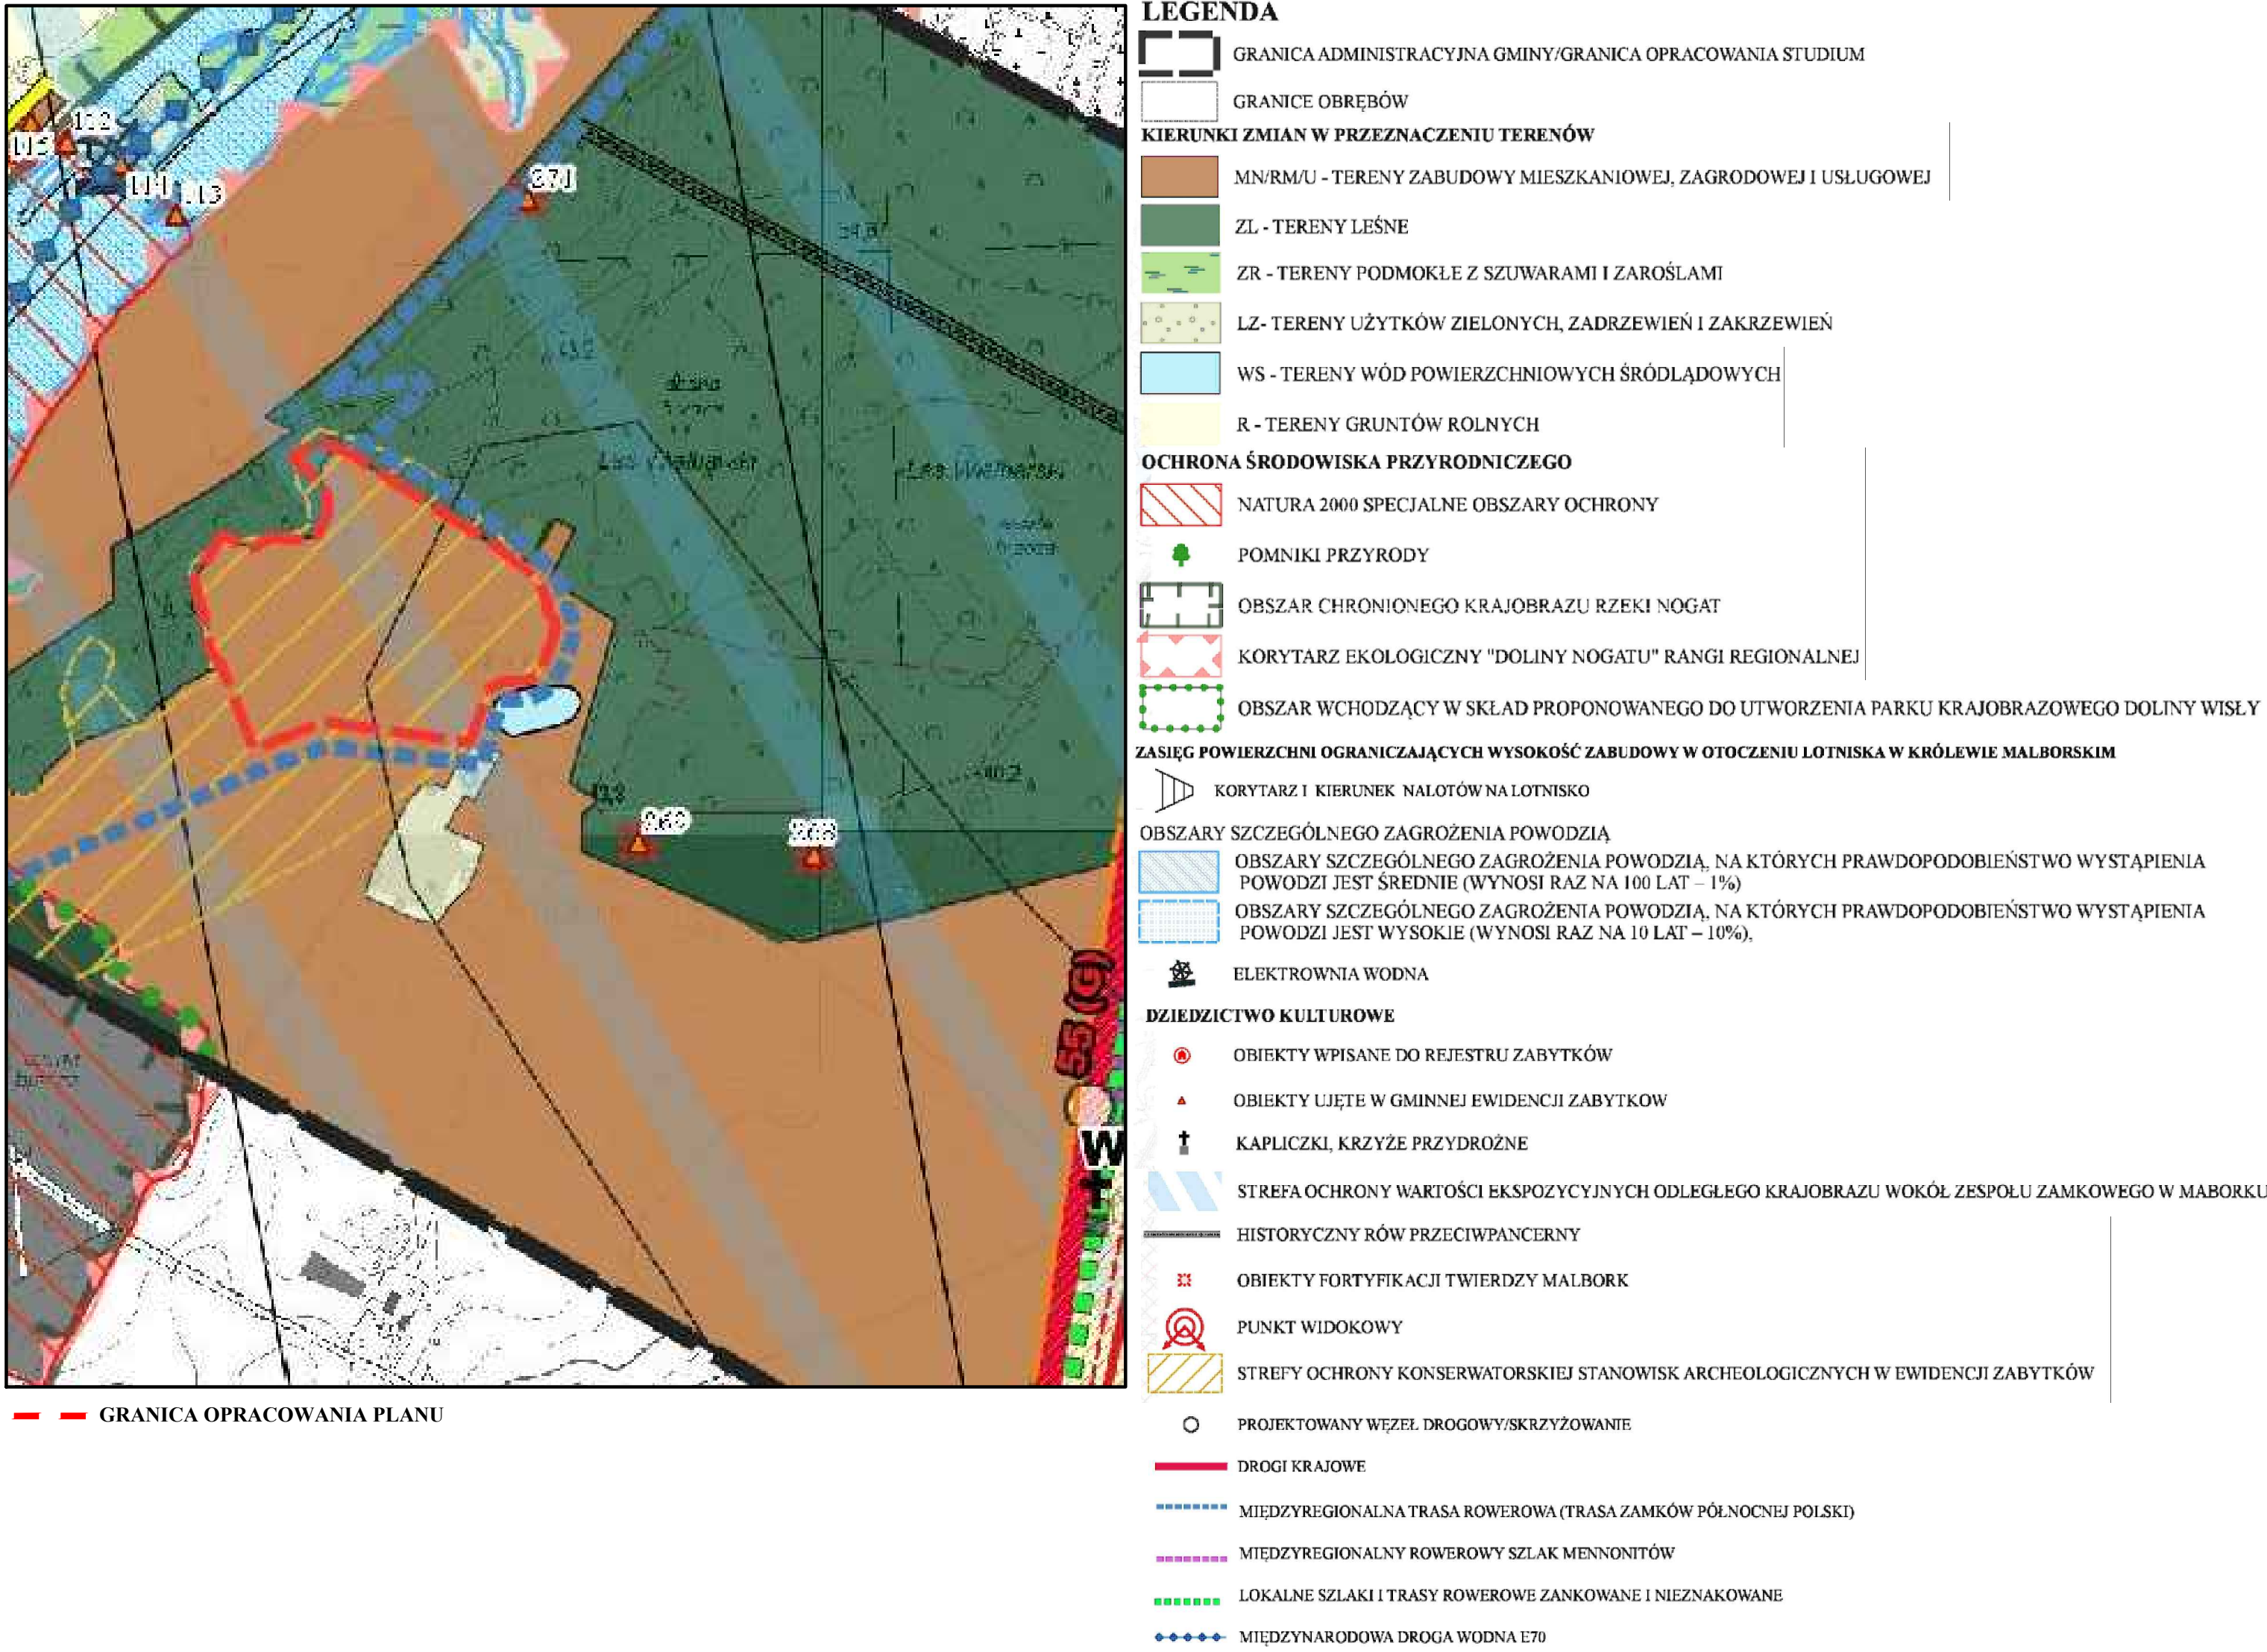

ZMIANA MIEJSCOWEGO PLANU ZAGOSPODAROWANIA PRZESTRZENNEGO ZESPOŁU USŁUGOWO-TURYSTYCZNEGO W GMINIE MALBORK DLA TERENU DZIAŁKI NR 1/7, ARKUSZ MAPY NR 5, OBREB GEODEZYJNY NOWA WIEŚ, GMINA MALBORK	
Sporządził:	Wójt Gminy Malbork
	Pracownia Urbanistyczno-Projektowa ARTPLAN e-mail: kozlowski.projekt@wp.pl
Zespół autorski:	mgr Artur Kozłowski – główny projektant Uprawniony projektant w planowaniu przestrzennym zgodnie z art. 5 pkt 4 ustawy z dnia 27 marca 2003 r., o planowaniu i zagospodarowaniu przestrzennym (Dz.U. z 2022 r., poz. 503 ze zm.), mgr inż. Agata Grabowska - zagadnienia środowiska przyrodniczego
Data:	Gudzień 2022

Licencja nr 6642.819.2021_2209_P				
Lp.	Nazwa materiału państwowego zasobu geodezyjnego i kartograficznego	Identyfikator materiału państwowego zasobu geodezyjnego i kartograficznego	Data wykonania kopii	Określenie obszaru/obiektu, do którego odnosi się licencja ¹⁾
1	Mapa zasadnicza w postaci wektorowej w skaliach 1:1 000	PL.PZGK.7703	14.10.2021	działki: [Nowa Wieś] 1/7 ark 5