


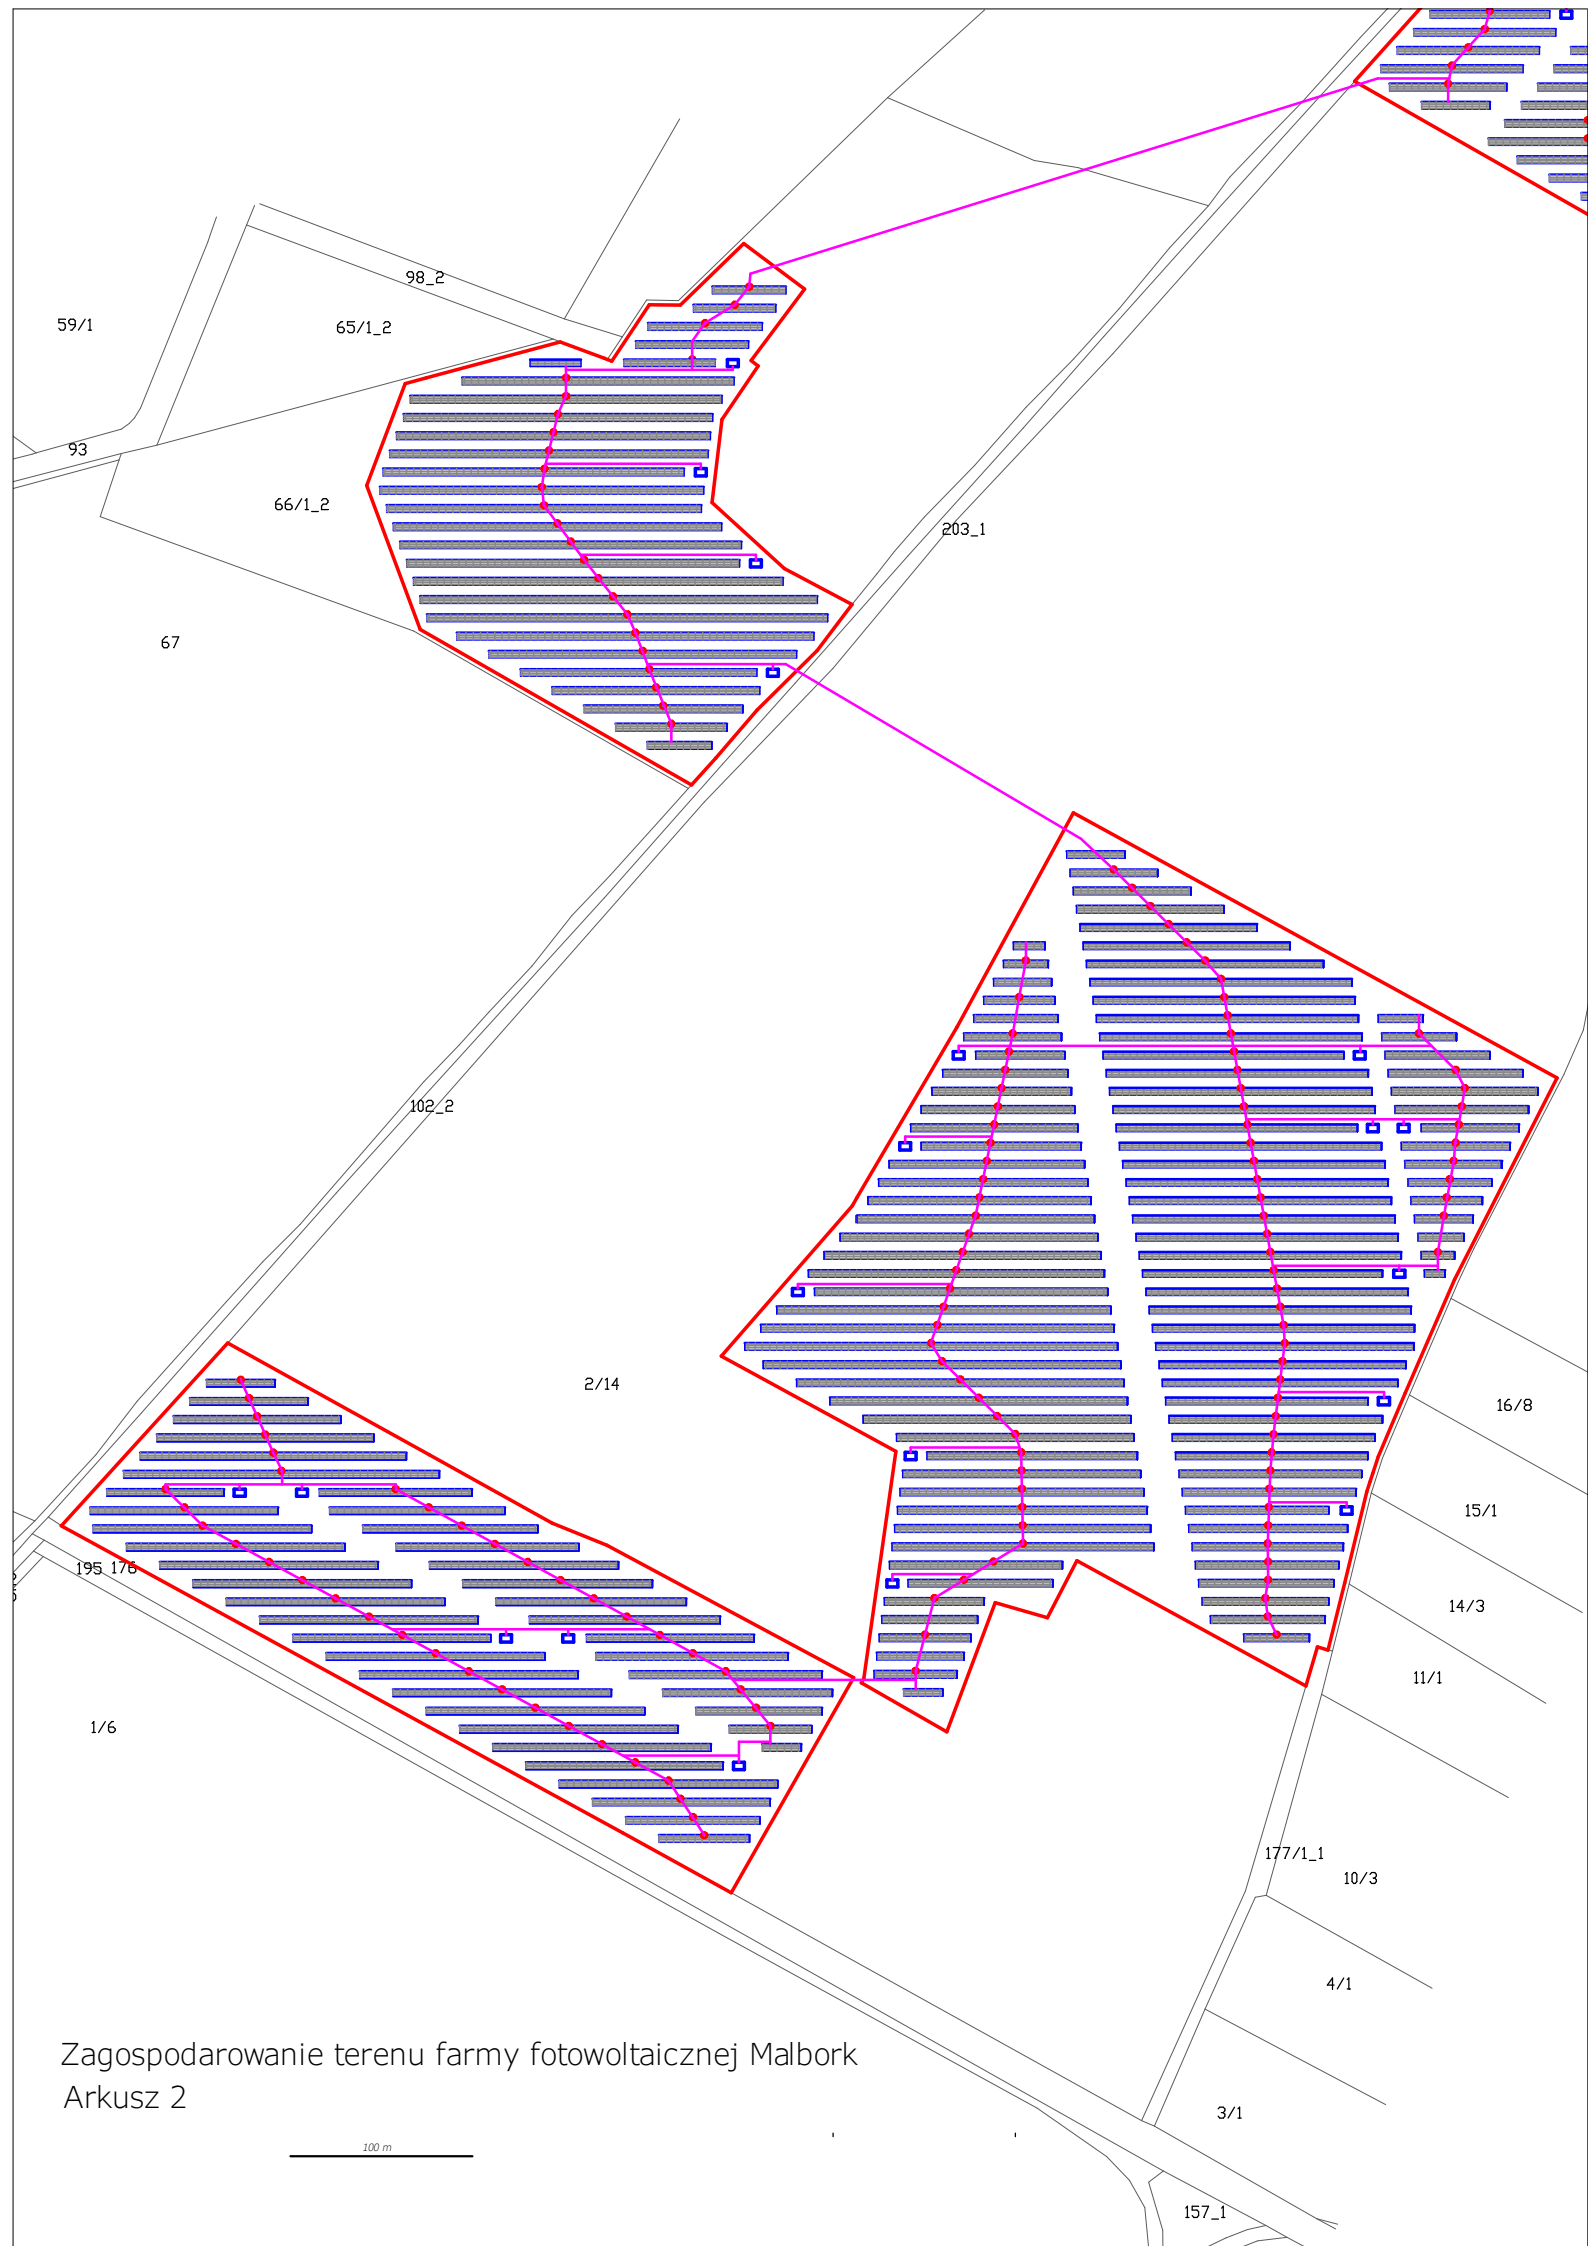

Zagospodarowanie terenu farmy fotowoltaicznej Malbork
Arkusz 2