


odcinek: Pz9-Pz16

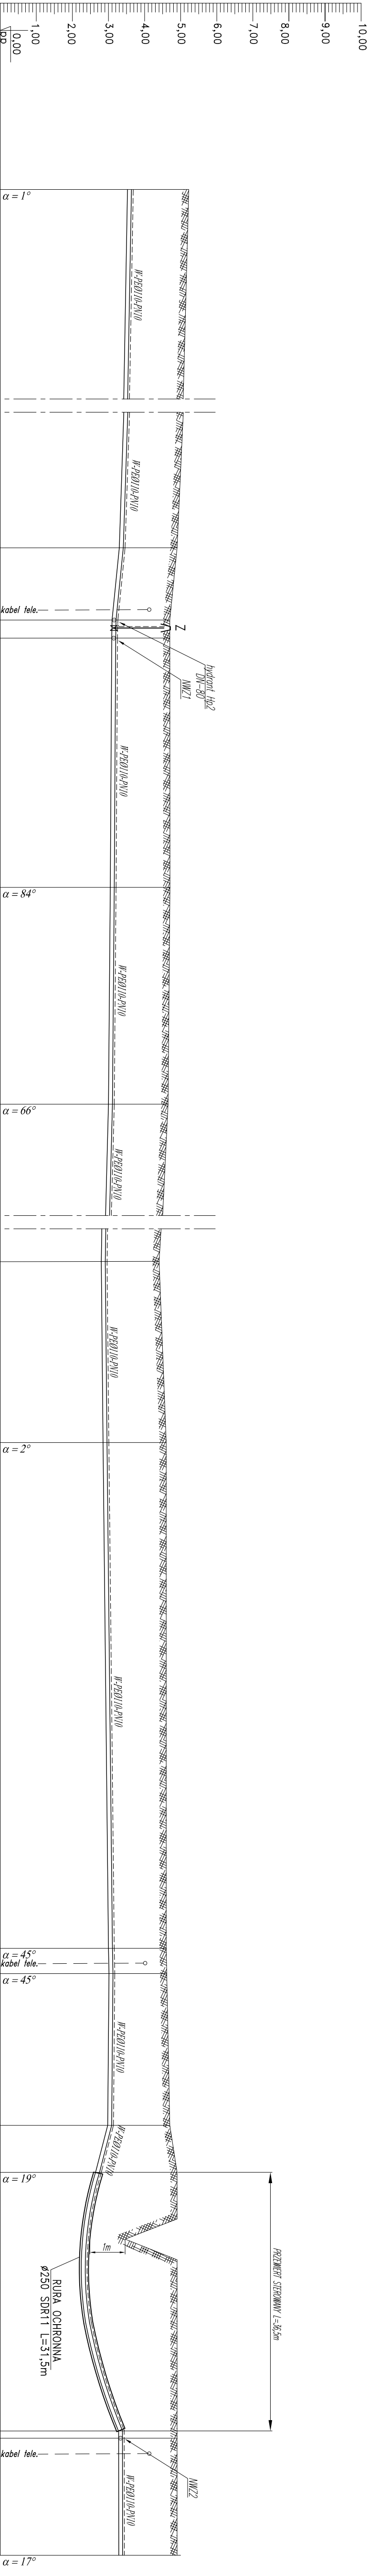











