
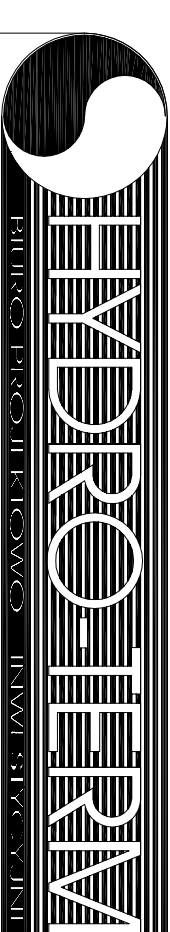


PROFIL SIECI WODOCIĄGOWEJ
NOWA WIEŚ OŚ. POLIGON
Skala 1:100/1000
odcinek: W4-W13

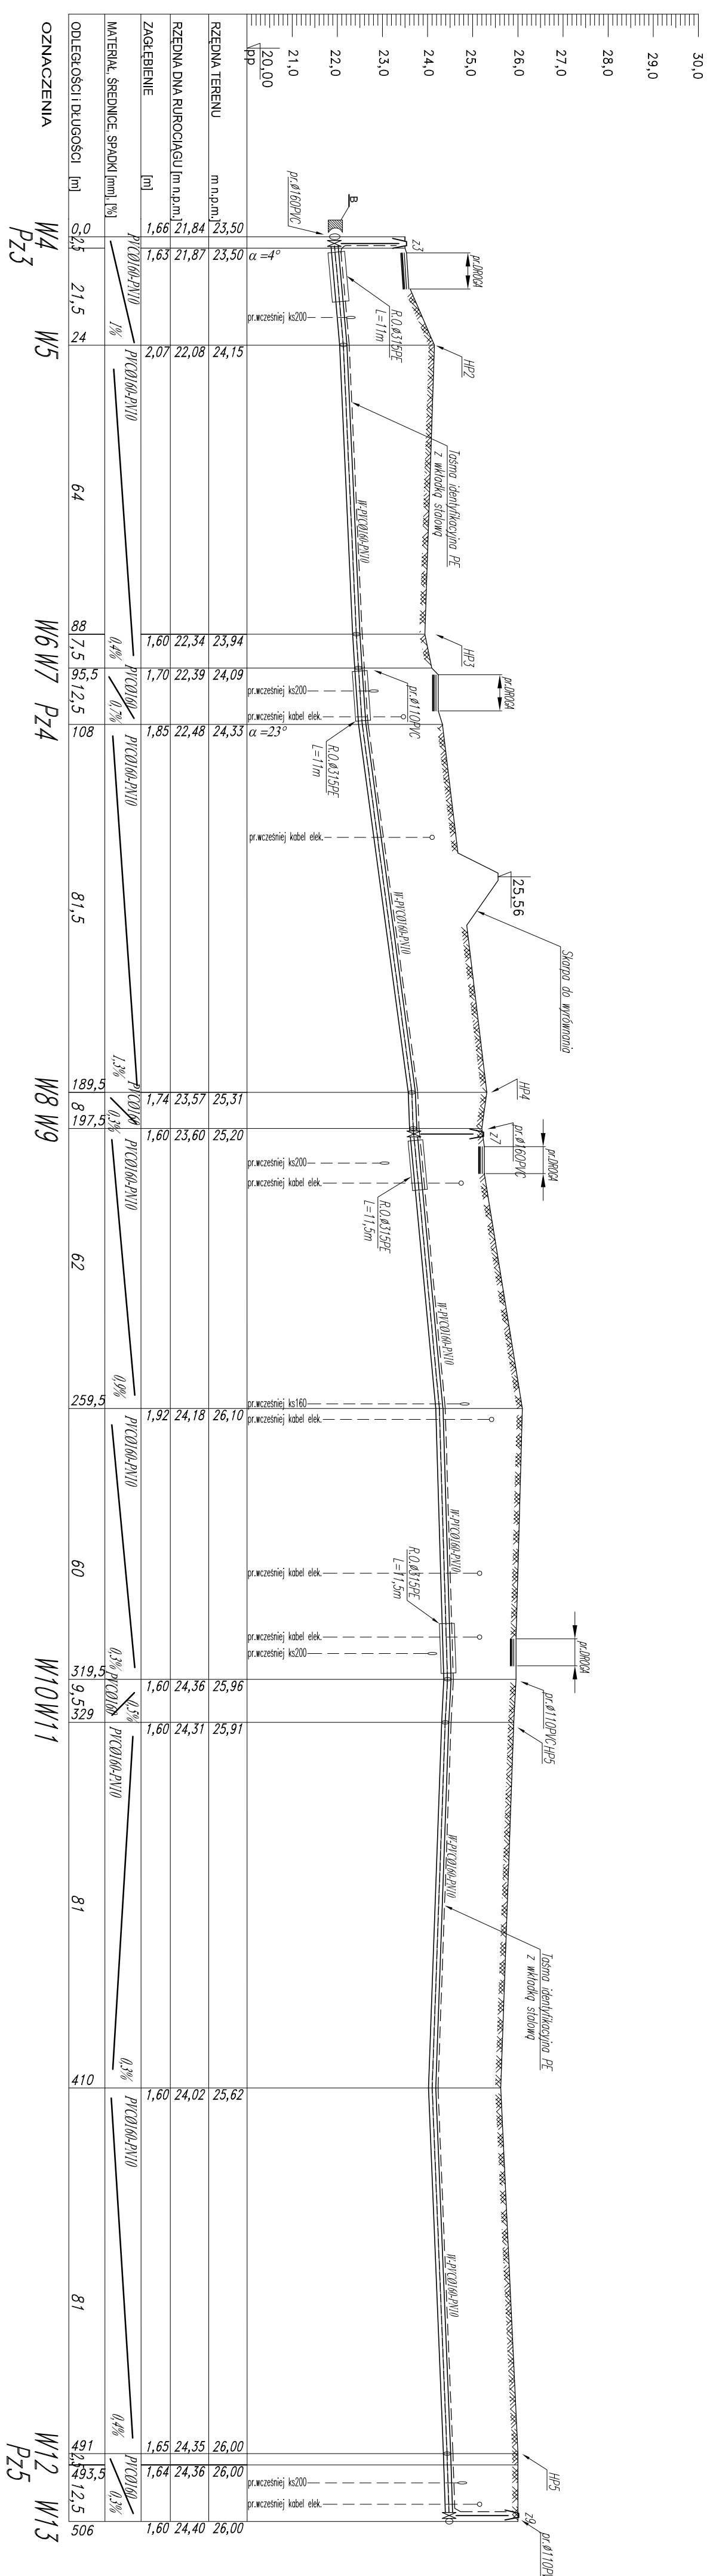

