ROZWINIĘCIE INSTALACJI C.O.

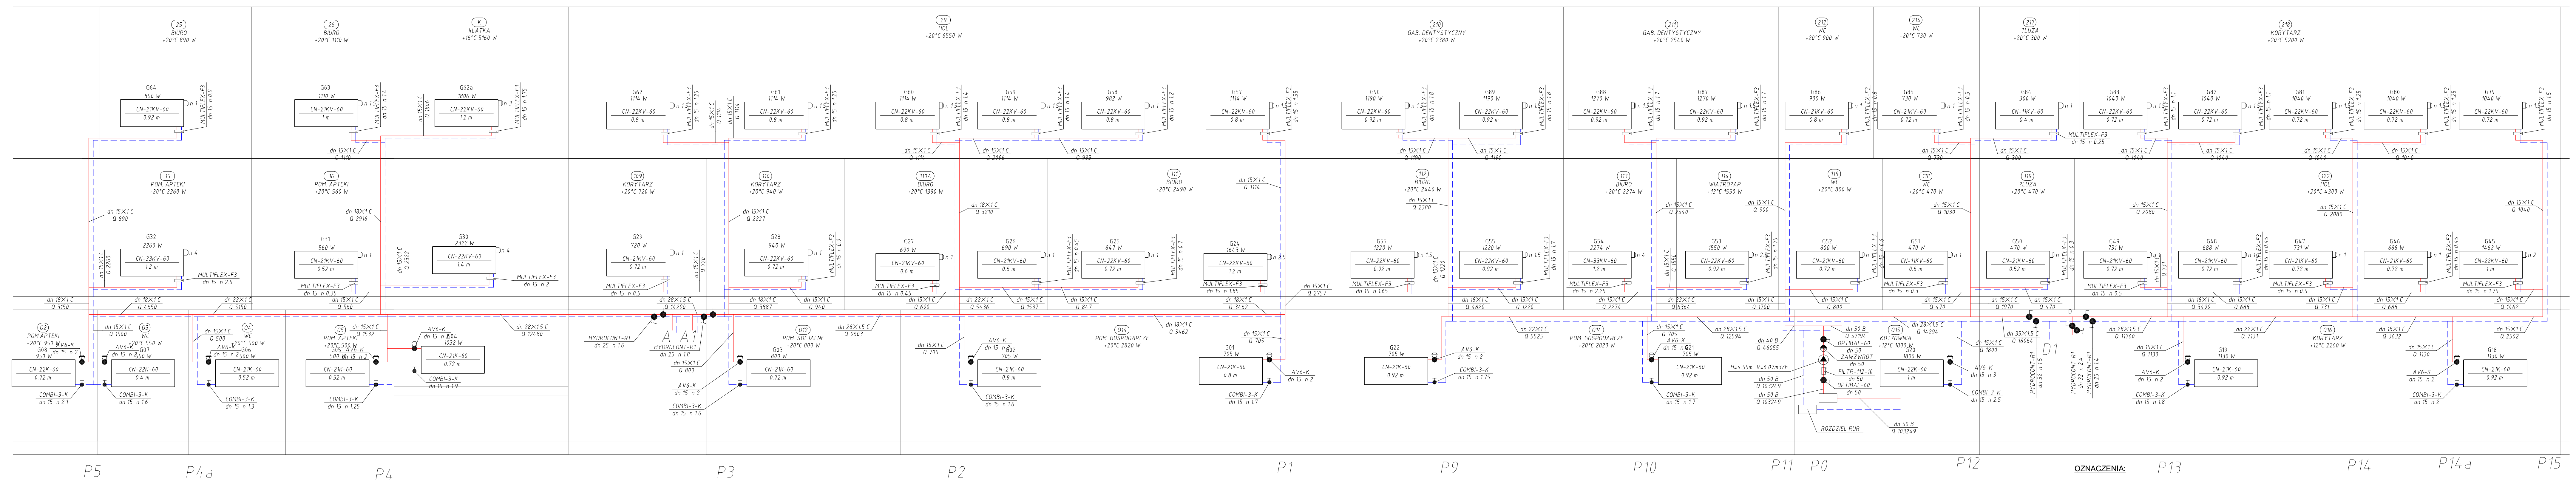

OZNACZENIA:

- Instalacjia C.O. zasilanie
- Instalacjia C.O. powrót
- Zawór odcinający
- Zawór regulacyjny
- Złącze blokowane MULTIFLEX

n 1 - Zawór termostatyczny z wstępną nastawą wbudowany w grzejnik
Q - Strumień energii cieplnej [W]
dn 28×1.5 C - instalacja wykonana z rur miedzianych
dn 50 B - instalacja wykonana z rur stalowych

UWAGI:

1.Charakterystyka instalacji: H=4,55 m H_2O Qcał=10,3kW

HYDRO-TERM
BIURO PROJEKTOWO - INWESTYCYJNE
82-200 MALBORK ul. Prusa 1 tel/fax. (0-55) 272-70-81 e-mail:bpihydroterm@neostrada.pl NIP 579-113-23-72

ZADANIE: PROJEKT INSTALACJI CENTRALNEGO OGRZEWANIA	Projektant:	mgr inż. A. Papaj upr. 1529/EL/90		Skala -
LOKALIZACJA: MALBORK UL. SOLSKIEGO 1	Asystent:	mgr inż. A. Kędra		Rys. 5
TYTUŁ RYS. ROZWINIĘCIE INSTALACJI C.O.	Sprawdził :	inż. J. Popławski upr. POM/0139/POOS/04		Nr zlecenia -