


PROFIL PODŁUŻNY SIECI
KANALIZACJI SANITARNEJ – GRAWITACJA
NOWA WIEŚ OŚ. WIELBARK

SKALA 1:100/500
odcinek: P1 – SR1

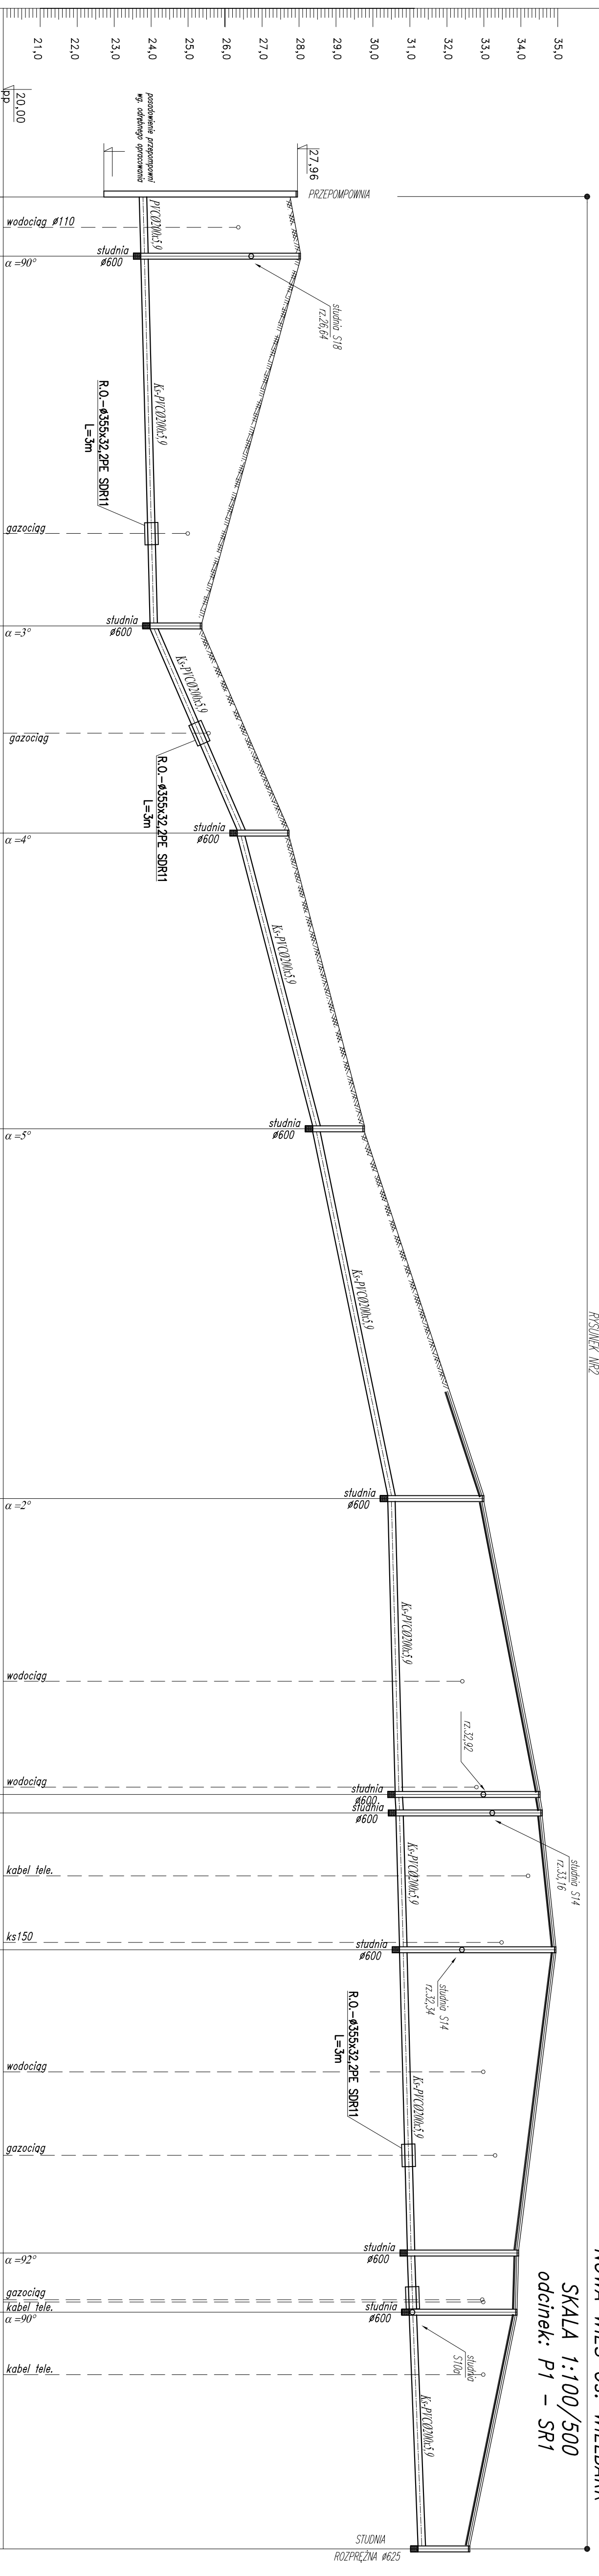

RZĘDNA TERENU	m.p.m.	RZĘDNA DNIA RUROCIĄGU	m.p.m.	ZAGŁĘBIENIE RUROCIĄGU	m	MATERIAŁ, ŚREDNICE, SPADKI	[mm], [%]	ODLEGŁOŚCI I DŁUGOŚCI	[m]	OZNACZENIA
27,76	27,76	23,68	4,08	0,5%	8	PVC-D200x5.9	0,5%	8	P1	S1
28,04	28,04	23,72	4,32	0,5%	50	PVC-D200x5.9	0,5%	58	S2	
25,37	25,37	23,97	1,40	8,4%	28	PVC-D200x5.9	8,4%	86	S3	
27,73	27,73	26,33	1,40	5,1%	40	PVC-D200x5.9	5,1%	126	S4	
29,77	29,77	28,37	1,40	4,1%	50	PVC-D200x5.9	4,1%	176	S5	
33,00	33,00	30,40	2,60	0,5%	40	PVC-D200x5.9	0,5%	216	S6	S7
34,52	34,52	30,60	3,92	1,8%	2,5	PVC-D200x5.9	1,8%	218,5	S7	
34,58	34,58	30,62	3,96	0,5%	18,5	PVC-D200x5.9	0,5%	237	S8	
34,95	34,95	30,72	4,23	0,5%	41	PVC-D200x5.9	0,5%	278	S9	S10
33,94	33,94	30,93	3,01	6,2%	8	PVC-D200x5.9	6,2%	286	S10	
33,90	33,90	30,98	2,92	0,7%	32	PVC-D200x5.9	0,7%	318	SR1	
32,62	32,62	31,22	1,40							

BIURO PROJEKTOWO – INWESTYCYJNE

ZADANIE:
82-200 WIELBARK AL. Wojska Polskiego 90A0 tel. (55) 272-70-81 e-mail: biuro@hydroprojekt.pl NIP:579-113-23-72

PROJEKT SIECI KANALIZACJI SANITARNEJ

GRAWITACJA (KONTOZCZNE)

LOKALIZACJA:
NOWA WIEŚ - OŚ. WIELBARK, G.M. WIELBARK

TYTUŁ RYS.
PROJEKT SIECI KANALIZACJI SANITARNEJ - GRAWITACJA

PROJEKTANT
mgr inż. A. P. Pajda

OPRACOWANIE
mgr inż. K. Zeman

WYKONANIE
mgr inż. J. Prokopiuk

WERYFIKACJA
mgr inż. J. Prokopiuk

DATA
sierpień 2011

NR DOKUMENTU
0215