


PROFIL PODŁUŻNY SIECI
KANALIZACJI SANITARNEJ – TŁOCZNEJ
NOWA WIEŚ Os. WIELBARK
SKALA 1:100/1000
odcinek: SRT1 – Pz9

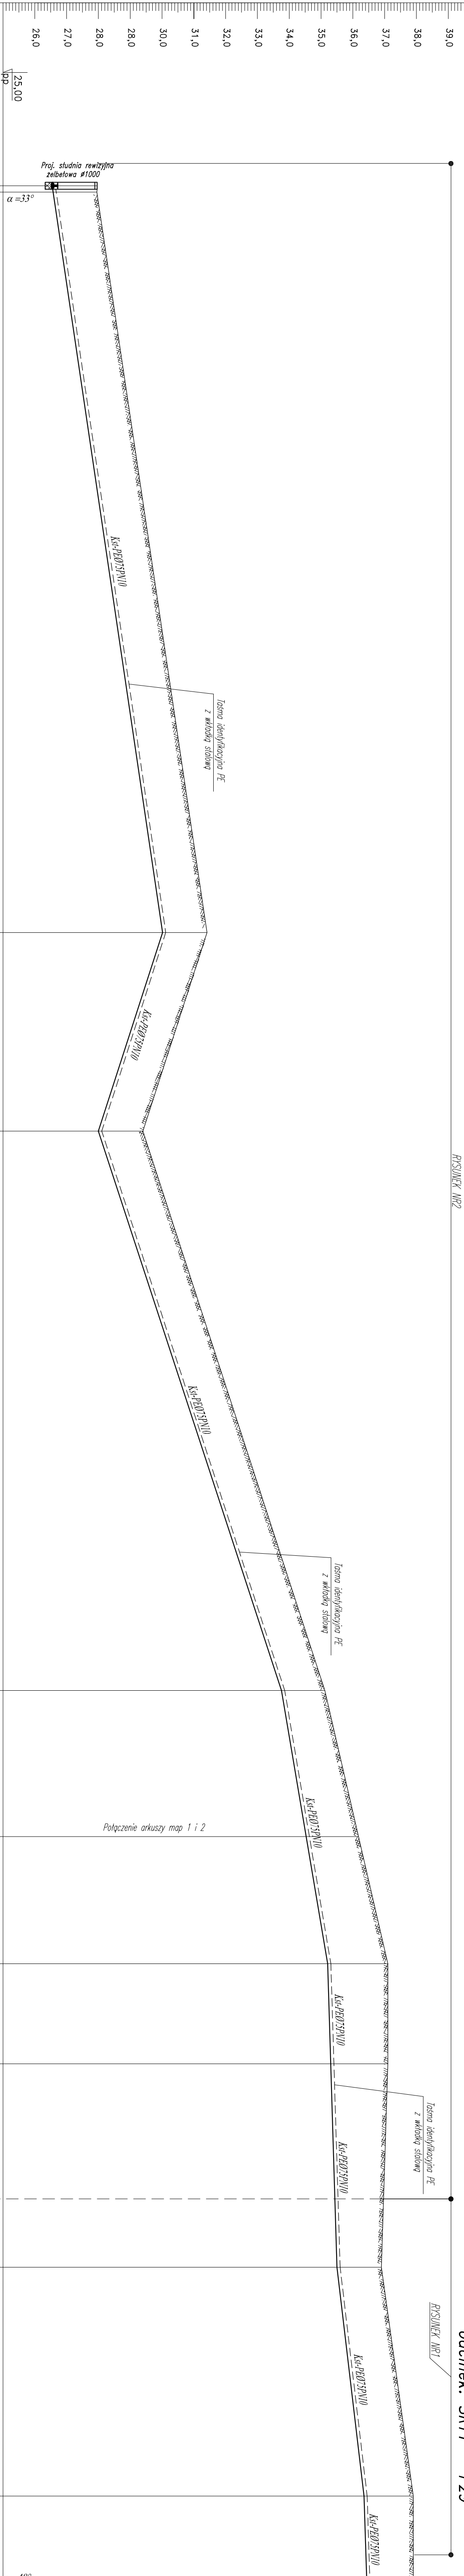

RZĘDNY TEREN	m.p.m.]	27,96	31,40	29,40	35,12	37,10	37,10	36,90	37,90
RZĘDNY DŃ RURIACIĄGU	[m.p.m.]	26,56	30,00	28,00	33,72	35,21	35,31	35,50	36,44
ZAGŁĘBIENIE RURIACIĄGU	[m]	1,40	1,40	1,40	1,40	1,89	1,79	1,40	1,46
MATERIAŁ, ŚREDNICE, SPADKI	[mm], [%]	PE063-PN10	PE063-PN10	PE063-PN10	PE063-PN10	PE063-PN10	PE063-PN10	PE063-PN10	PE063-PN10
ODLEGŁOŚCI DŁUGOŚCI	[m]	233	62,5	176	66	20	31,5	51,5	72

OZNACZENIA
SRT1 Pz8

Pz9



BIURO PROJEKTOWO-INWESTYCYJNE

82-200 MALBORK Al. Wolności 50A/0 tel. (52) 272-72-61 e-mail: biuro@wdm.siebia.pl NIP:579-113-23-72

ZADANIE	PROJEKT SIECI KANALIZACJI SANITARNEJ	PROJEKTANT	mgr inż. A. Pająk	STATUS	Studia
LOKALIZACJA	NOWA WIEŚ – Os. WIELBARK, GMINA MALBORK	WYKONAWCA	inż. K. Zieliński	DATA	10
TYTUŁ RYS.	PROFIL SIECI KANALIZACJI SANITARNEJ – TŁOCZNEJ	SPRAWDZĄCY	mgr inż. J. Papież	DATA	2011
ODCINEK	SRT1 - Pz9	WYKONAWCA	upr. POWIAZ SARPACZKA	DATA	02.15