


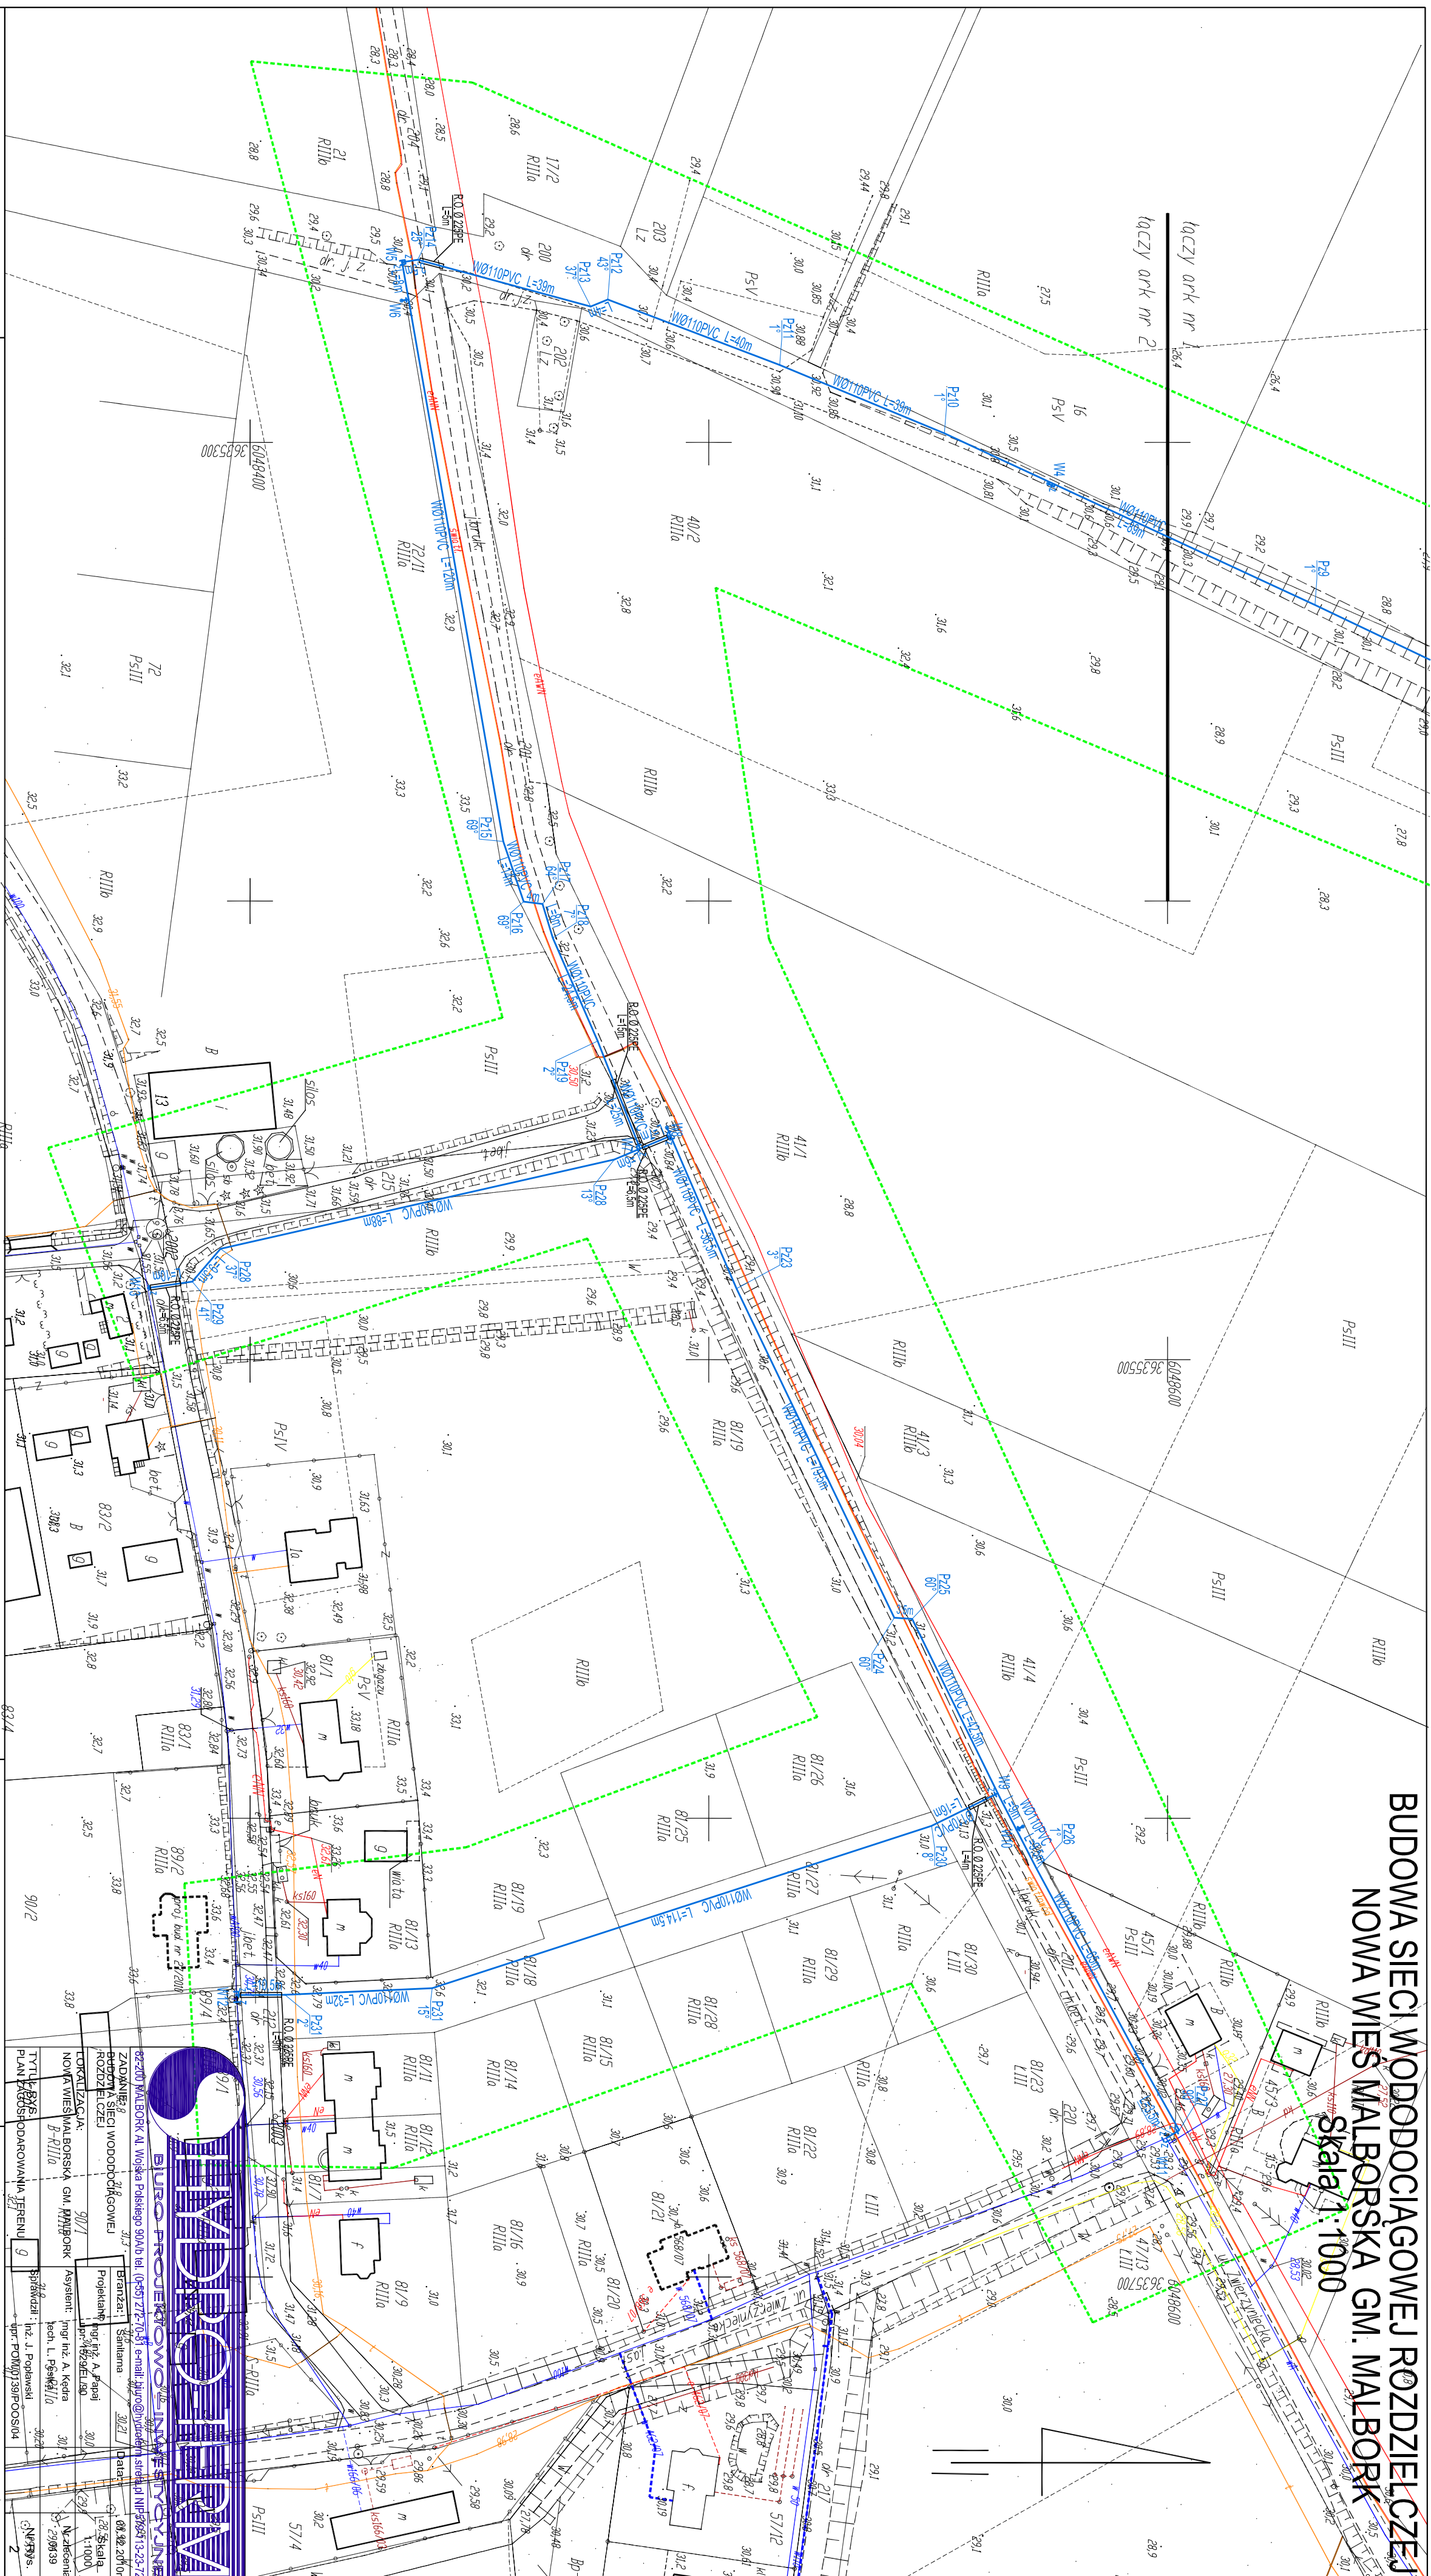

Woj.: pomorskie
Gmina: Malbork

Dręki: Nowa Wieś

Objekt: a.z.200, 201

MAPA DO CELÓW PROJEKTOWYCH
Skala 1:1000

1. Usnowa: pozioma - '65', pionowa - Kronsztadt
2. Mapa aktualna na dzień: 21.10.2010r.

3. Zakres opracowania: oznaczono linię -

414e wyklucza się istnienie w terenie innych nie wykazanych na niniejszej mapie urządzeń podziemnych, które nie były zgłoszone do inwentaryzacji lub o których brak jest informacji w instytucjach branżowych.

Mapę wykonano metodą wektorystacji mapy zasadniczej w skali 1:1000.

Uwaga :

Granice własności na podstawie danych z PDBiK w Małoborku
sekcje 325/41.081, 083
Ks.rob.: 14099/94/2010
KERG 1279-697/2010

nr upr. 14099
jiska Polskiego 90A/B
82-200 Malbork
Marek Rybakowski
GEODEZYJNE
Kierownik robót :

Kierownik roboty:

ark mr 1

**BUDOWA SIECI WODODOCIĄGOWEJ ROZDZIELCZEJ
NOWA WIEŚ MALBORSKA GM. MALBORK**