



PROFIL PODŁUŻNY SIECI WODOCIĄGOWEJ  
NOWA WIEŚ MALBORSKA GM. MALBORK  
odcinek: W8-W11  
Skala 1:100/500

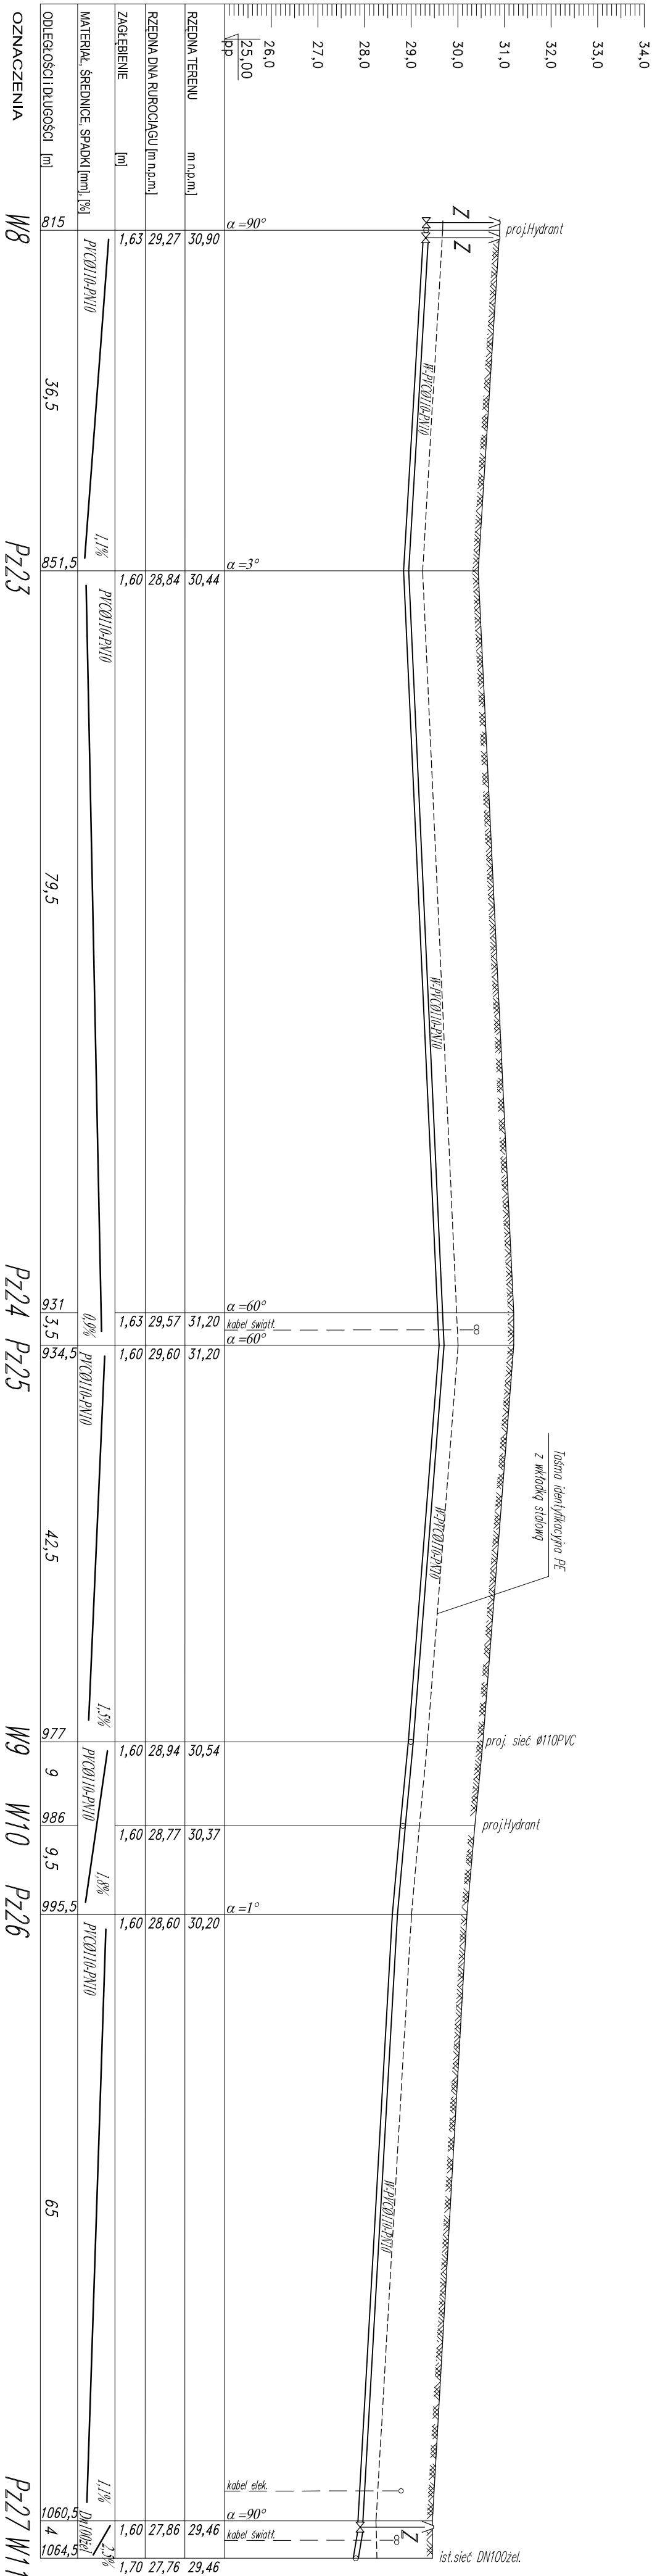

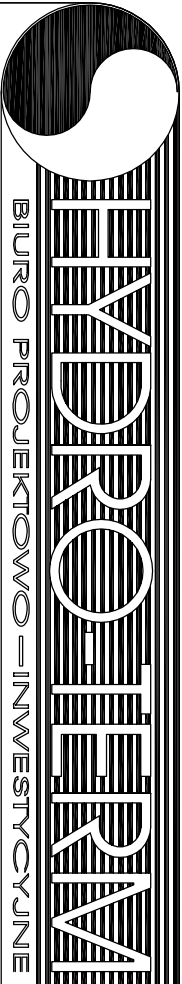


82-200 MALBORK Al. Wojska Polskiego 90A/b tel. (0-55) 272-70-81 e-mail: biuro@hydrotechni.pl NF579-11323-72

ZADANIE: BUDOWA SIECI WODODODCIĄGOWEJ

ROZDZIELCZAJ: NOVA WIEŚ MALBORSKA GM. MALBORK

LOKALIZACJA: NOVA WIEŚ MALBORSKA GM. MALBORK

TYTUŁ: RYS. PROFIL PODŁUŻNY SIECI WODOCIĄGOWEJ

odcinek: W8-W11

Bransza: Sanitarna

Projektant: mgr inż. A. Papaj

Asystent: mgr inż. A. Kędra

Techn. L. Pasika

mgr inż. J. Popiński

upr. POMI039POMOSIA

Data: 12.2010r

Skala: 1:100/500

Nr. Zlecenia: 0139

Nr. Rys.: 6