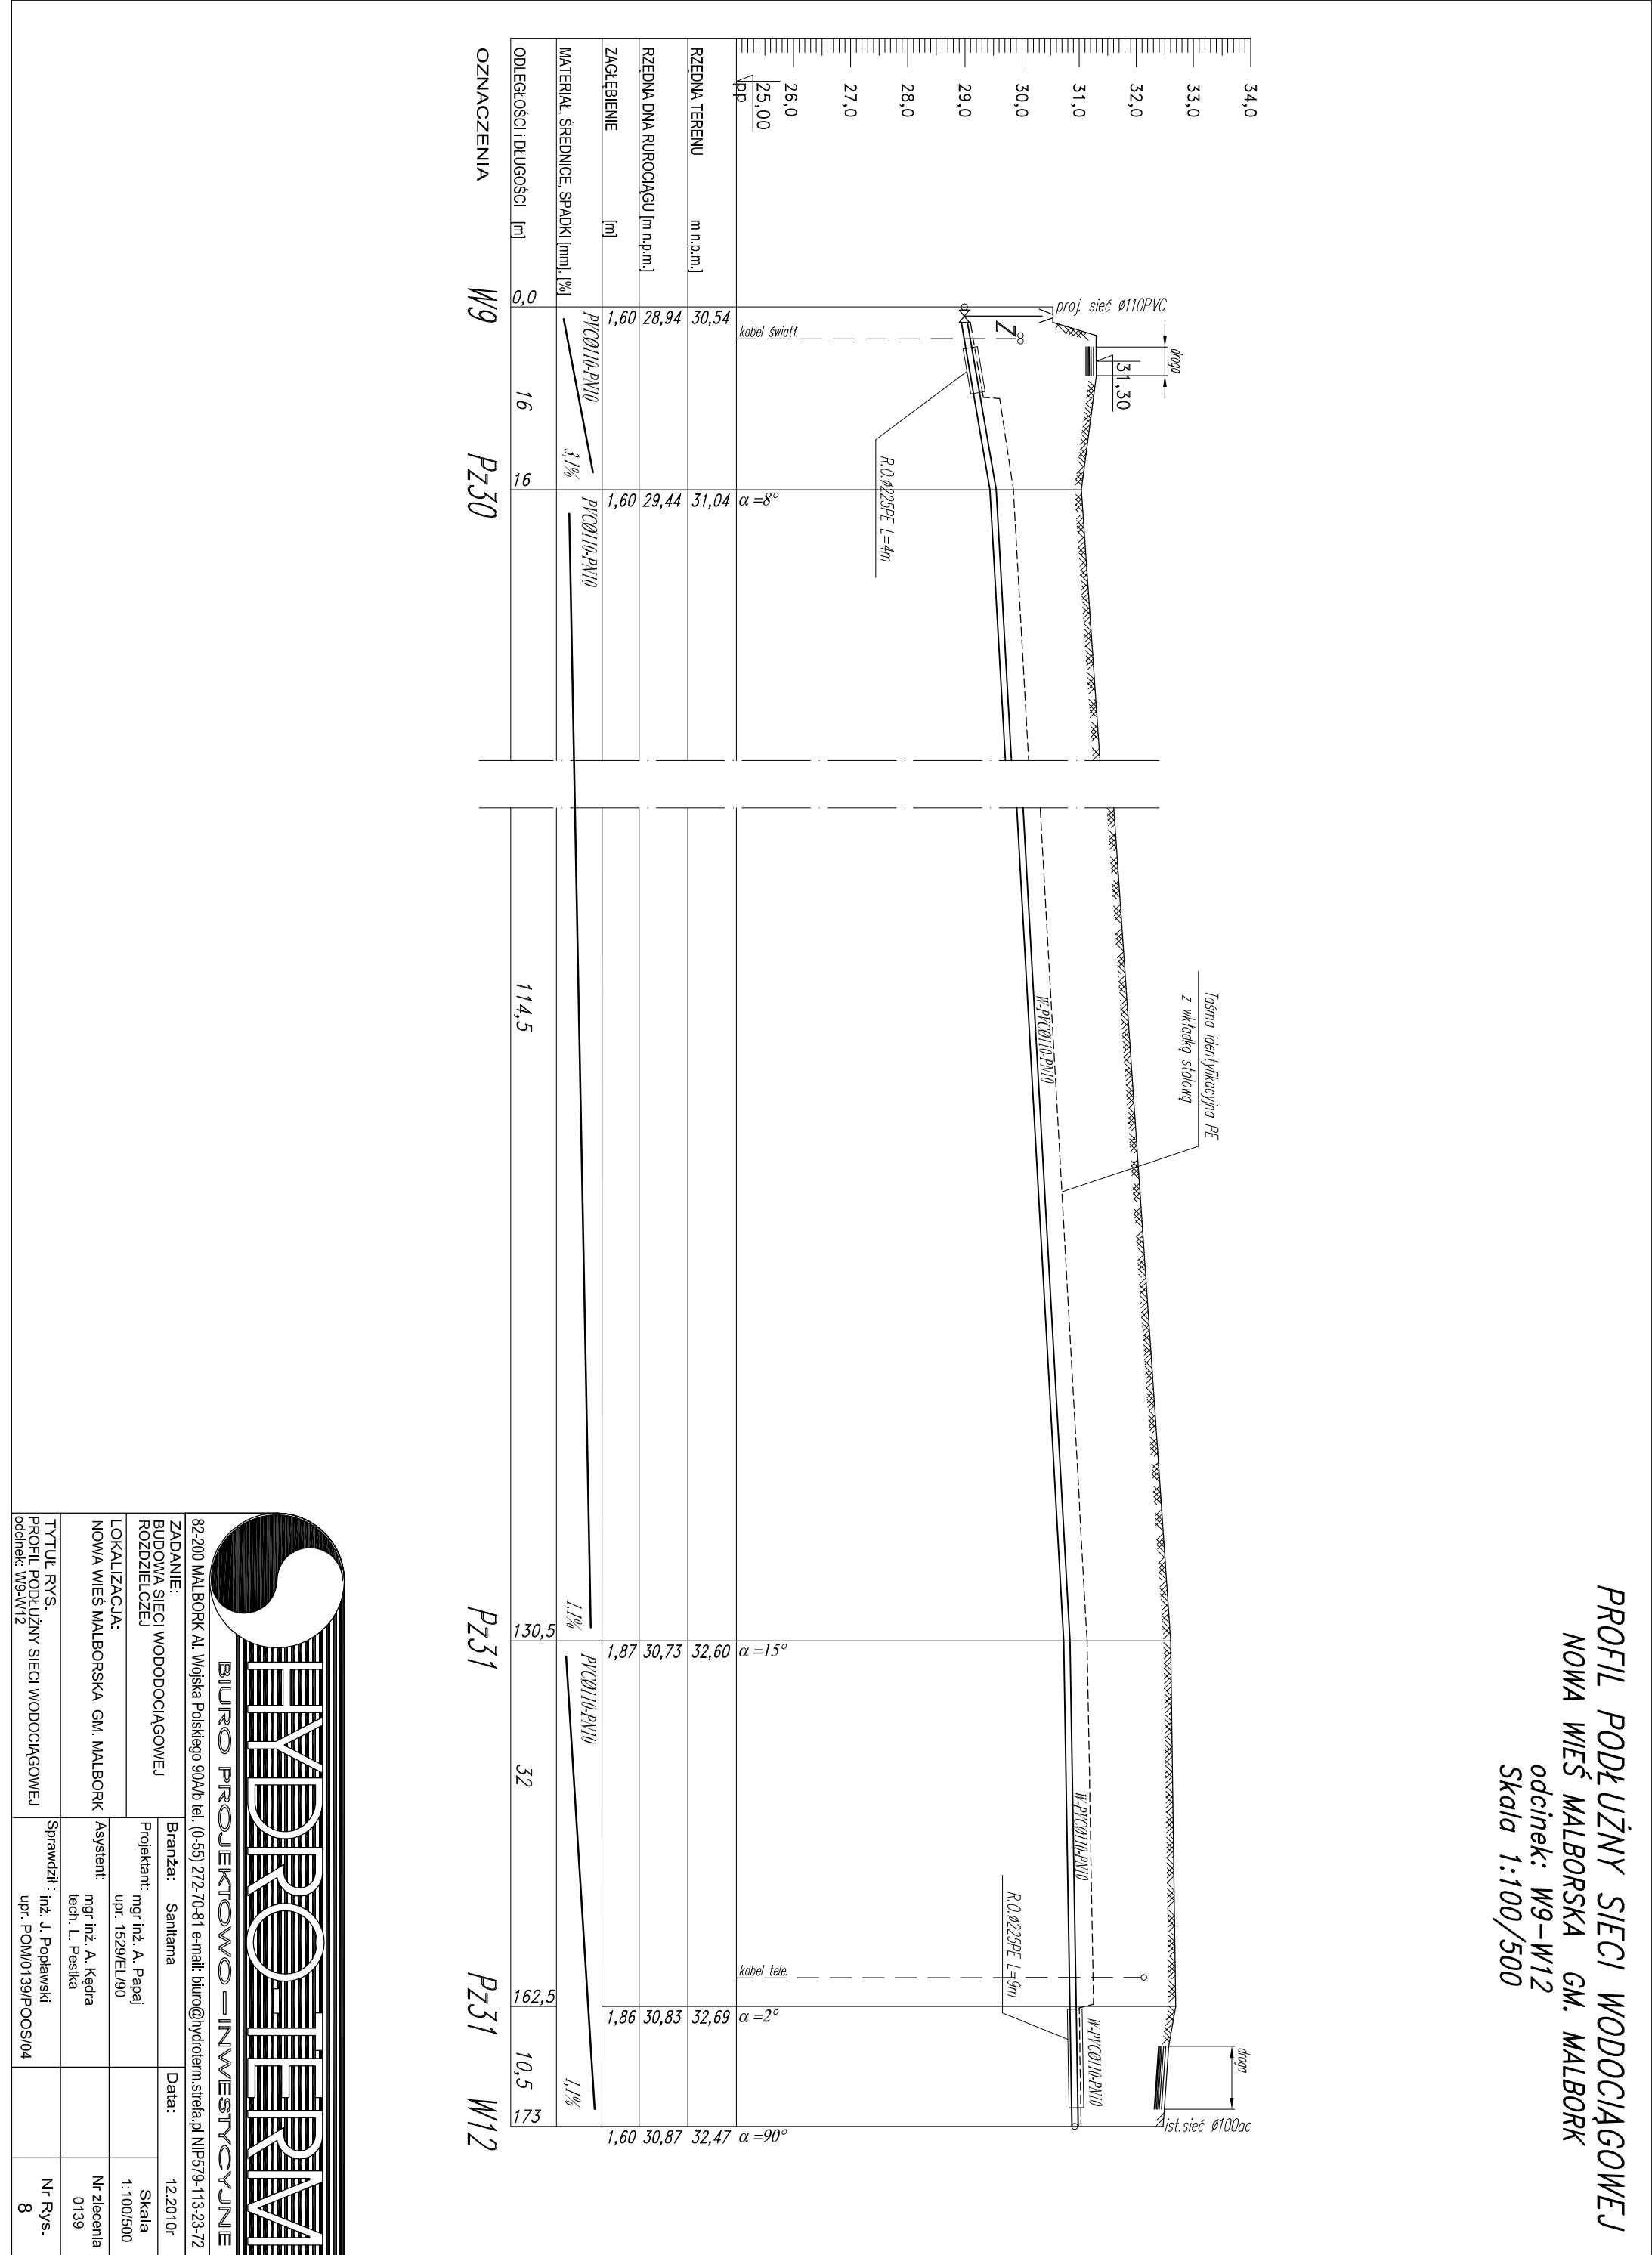


[illegible]

PROFIL PODŁUŻNY SIECI WODOCIĄGOWEJ
NOWA WIEŚ MALBORSKA GM. MALBORK
odcinek: W9-W12
Skala 1:100/500

The diagram illustrates the longitudinal profile of a water supply network from station W9 to W12. The vertical axis shows elevation in meters above sea level (m n.p.m.) ranging from 25.00 to 34.0. The horizontal axis shows cumulative distance in meters [m] from 0.0 to 173. Key features include:

- Ground Profile:** Represented by a dashed line.
- Pipe Profile:** Shown as a solid line with segments labeled W-PVCØ110-PN10.
- Slope Indicators:** Angles α = 8°, 15°, 2°, and 90° are marked at various points along the profile.
- Manholes:** Located at stations 16, 32, and 10.5, shown as cross-sections with diameters like Ø110PVC or Ø100ac.
- Cables:** Labels for "kabel światł.", "kabel tele.", and "proj. sieć Ø110PVC".
- Material Specifications:** PVCØ110-PN10 pipes with wall thicknesses of 3.1% and 1.1% are indicated.
- Radius Callouts:** R.O.Ø25PE L=4m, R.O.Ø25PE L=9m.
- Labels:** "droga" (road), "Tasma identyfikacyjna PE z wkładką stalową" (identification tape).

OZNACZENIA	W9	Pz30	Pz31	Pz31	W12
RZĘDNA TERENU [m n.p.m.]	30,54	31,04	32,60	32,69	32,47
RZĘDNA DNA RUROCIĄGU [m n.p.m.]	28,94	29,44	30,73	30,83	30,87
ZAGŁĘBIENIE [m]	1,60	1,60	1,87	1,86	1,60
MATERIAŁ, ŚREDNICE, SPADKI [mm], [%]	PVCØ110-PN10 / 3,1%	PVCØ110-PN10 / 1,1%	PVCØ110-PN10 / 1,1%	PVCØ110-PN10 / 1,1%	PVCØ110-PN10 / 1,1%
ODLEGŁOŚCI I DŁUGOŚCI [m]	0,0	16	114,5	130,5	162,5

82-200 MALBORK AL. Wojska Polskiego 90Ab tel. (0-55) 272-70-81 e-mail: biuro@hydroterm.strefaj.pl NIP579-113-23-72			
ZADANIE: BUDOWA SIECI WODOCIĄGOWEJ ROZDZIAŁ CZEJ	Branża:	Sanitarna	
	Projektant:	mgr inż. A. Papaj upr. 1529/EU/90	
LOKALIZACJA: NOWA WIEŚ MALBORSKA GM. MALBORK	Asystent:	mgr inż. A. Kędra tech. L. Pestka	
	Tytuł rys.	Sprawdził: inż. J. Popławski upr. POM/0139/P.OOS/04	
PROFIL PODŁUŻNY SIECI WODOCIĄGOWEJ odcinek: W9-W12			Nr Rys. 8