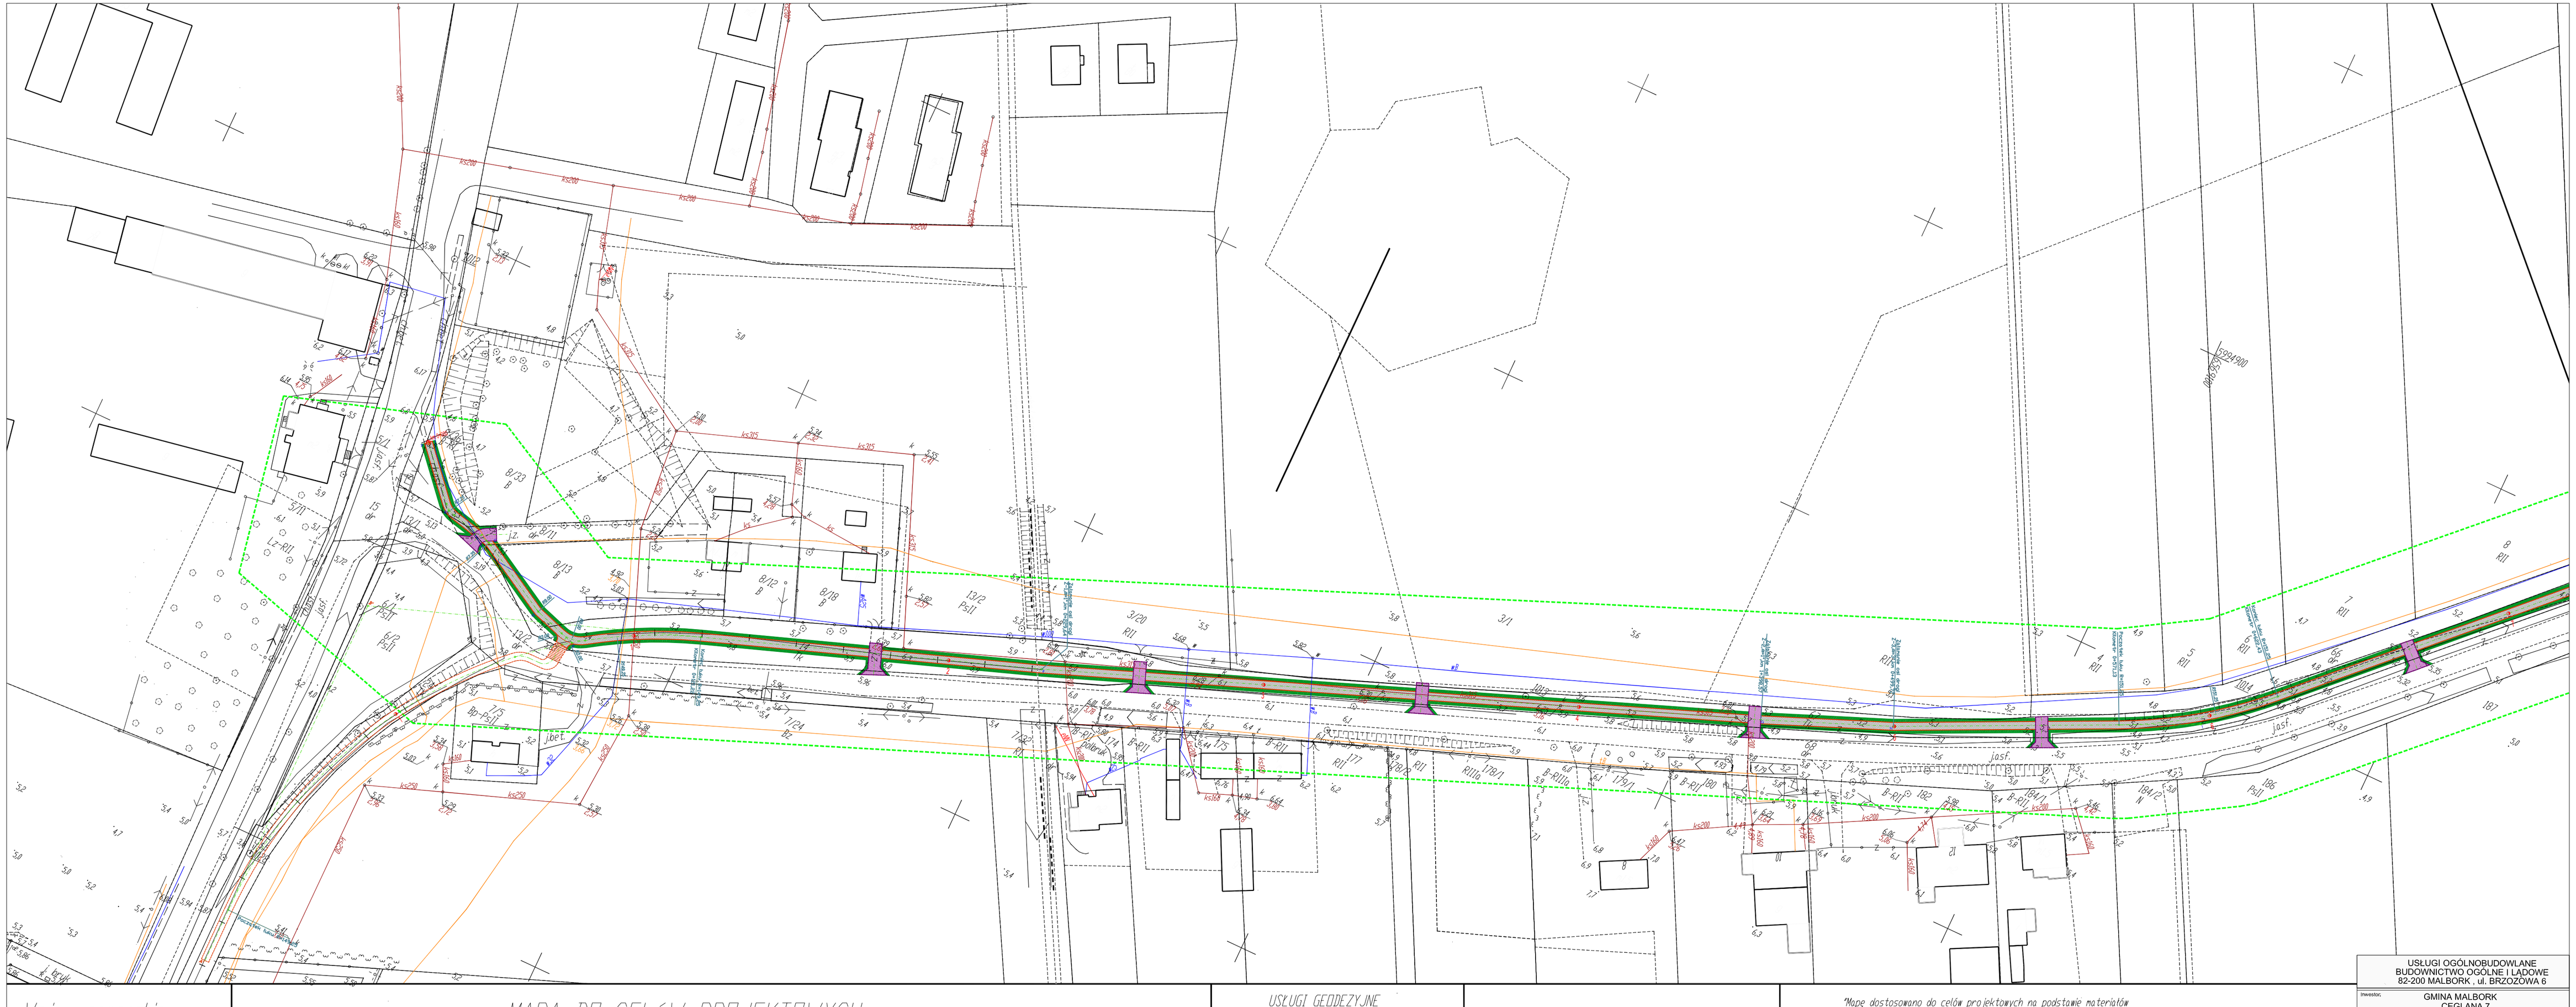

Woj.: pomorskie

Gmina: Malbork

Trasa Tragamin-Lasowice Wlk.

Arkusz nr 1

MAPA DO CELÓW PROJEKTOWYCH
Skala 1:1000

1.Osnowa: pozioma - "2000", pionowa - Kronsztadt
2.Mapa aktualna na dzień: 21.11.2011
3.Zakres opracowania: oznaczono linią -
4.Nie wyklucza się istnienia w terenie innych nie wykazanych na niniejszej mapie urządzeń podziemnych, które nie były zgłoszone do inwentaryzacji lub o których brak jest informacji w instytucjach branżowych.

Mapę wykonano metodą wektoryzacji mapy zasadniczej w skali 1:1000.

Uwaga :
Granice własności na podstawie danych z PODGiK w Malborku
Sekcje: 325.421.174, 183, 222
Ksroby: 14099/147/2011
KERG 1167-1013/2011

USŁUGI GEODEZYJNE
Marek Rybakowski
82-200 Malbork ul. Wierzbowa 7
tel.-fax 0-55 272-81-14
tel.kom. 0-603-69-13-02

Kierownik roboty :

"Mapę dostosowano do celów projektowych na podstawie materiałów udostępnionych przez PODGiK Filia w Malborku i wykonanej aktualizacji."

LEGENDA
- OBRĘBZA
- OPORNIK WTOPIONY
- OŚ DROGI
- CIĄG PIESZO-ROWEROWY
- ZJAZDY
- POBOCZA

USŁUGI OGÓLNOBUDOWLANE
BUDOWNICTWO OGÓLNE I LĄDOWE
82-200 MALBORK , ul. BRZOZOWA 6

Inwestor: GMINA MALBORK
CEGLANA 7
82-200 MALBORK

Temat opracowania: BUDOWA CIĄGU PIESZO - ROWEROWEGO

Lokalizacja: TRAGAMIN - LASOWICE WIELKIE
dz: 66, 67, 68, 69, 8/11, 8/13, 8/33, 8/36 13/2, 14, 24

Tytuł rysunku: PLAN SYTUACYJNY

Funkcja	Imię i nazwisko	Uprawnienia	Podpis
Projektant	tech. Jerzy Cieszko	1299/EL/88	
Sprawdzający	mgr Inż. Rafał Klein	POM/0189/ /POOD/07	
	mgr Inż. Kamila Gozdur		

Stadium:	Data:	Skala:	Nr rys.-Ark.:
Projekt budowlany	12.2011	1:1000	1/1